

# Besluit straatnaamgeving vervolg Zuiderveld

De raad van de gemeente Nijmegen, bijeen in zijn vergadering van;

Gelezen het voorstel van burgemeester en wethouders van 24 maart 2026;

Gelet op artikel 6, eerste lid van de Wet basisregistratie adressen en gebouwen en artikel 2, tweede lid van de Verordening naamgeving en nummering (adressen) 2019;

## **Besluit:**

1. Overeenkomstig bijgaande tekening met nummer 598596 (bijlage) aan de gekleurde openbare ruimtes van het type 'weg' in de woonplaats Nijmegen de volgende straatnamen te geven: Alice Guypark, Lois Weberpark, Lotte Reinigerpark, Caroline van Dommelenstraat, Dorothy Davenportstraat, Dorothy Arznerstraat.
2. Overeenkomstig bijgaande tekening met nummer 598596 (bijlage) aan de gekleurde openbare ruimtes van het type 'weg' in de woonplaats Nijmegen de geometrie aan te passen van: Op de Set, Zuiderveld.
3. Het besluit inwerking te laten treden op de dag na publicatie.

## **Inwerkingtreding**

Dit besluit treedt in werking op de dag na bekendmaking.

Aldus vastgesteld in de openbare raadsvergadering van:

De raadsgriffier,


Drs. S.J. Ruta

De voorzitter,

Drs. H.M.F. Bruls

# Bijlagen

Tekening nummer 598596

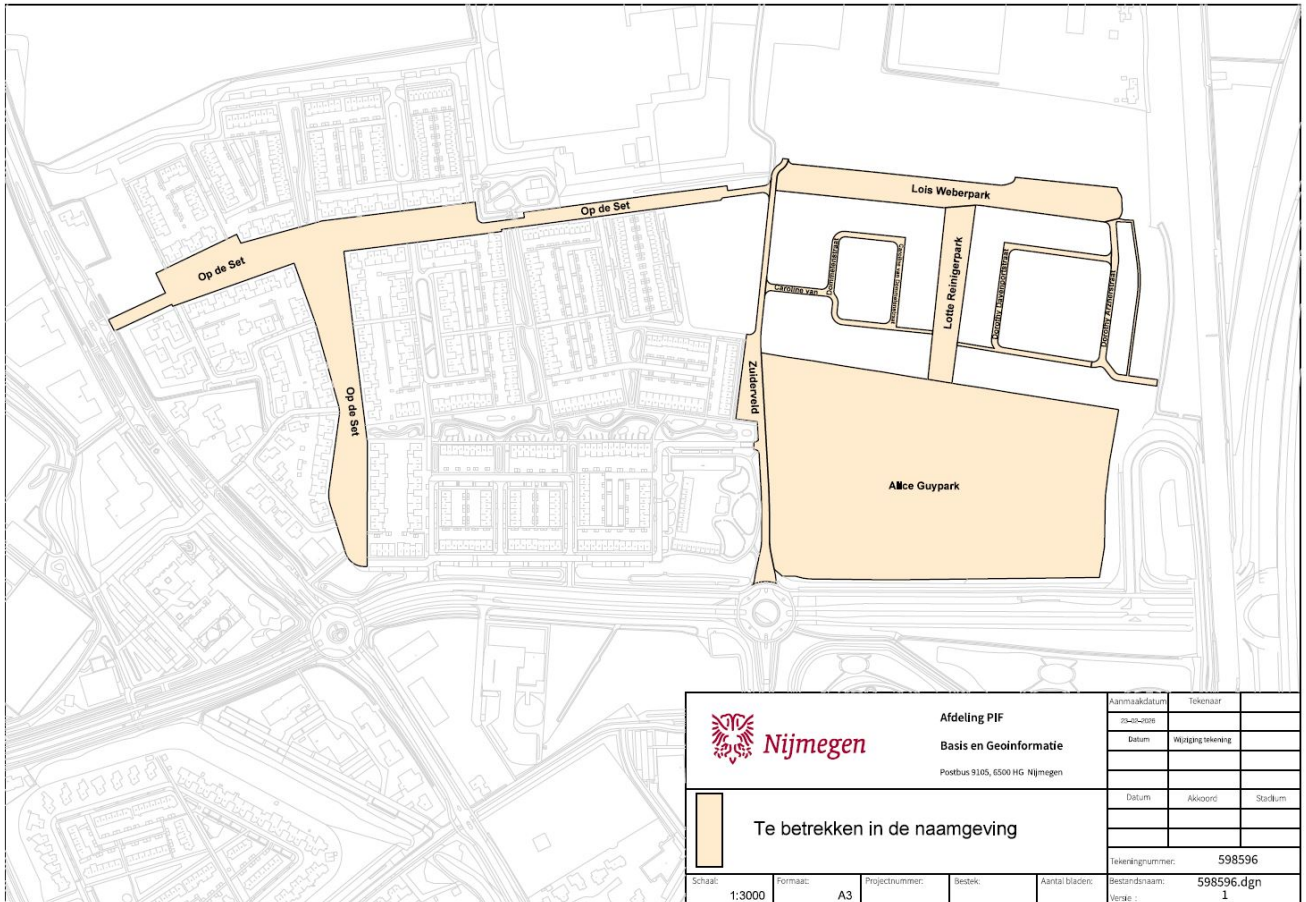

|   |                             |                        |                                      |
|---|-----------------------------|------------------------|--------------------------------------|
|  <b>Nijmegen</b><br>Afdeling PIF<br>Basis en Geoinformatie<br>Postbus 9105, 6500 HG Nijmegen | Aanmaakdatum:<br>2023-03-20 | Tekenaar:              |                                      |
|   | Datum:<br>2023-03-20        | Wijziging:<br>Tekening |                                      |
| Te betrekken in de naamgeving   | Datum:                      | Akkoord:               | Stadium:                             |
|   |                             |                        |                                      |
| Schaal: 1:3000  | Formaat: A3                 | Projectnummer:         | Aantal bladen:                       |
|   |                             |                        | Bestandnaam: 598596.dgn<br>Versie: 1 |