

Besluit straatnaamgeving Winkelsteeg in het park

De raad van de gemeente Nijmegen, bijeen in zijn vergadering van;

Gelezen het voorstel van burgemeester en wethouders van 7 april 2026;

Gelet op artikel 6, eerste lid van de Wet basisregistratie adressen en gebouwen en artikel 2, tweede lid van de Verordening naamgeving en nummering (adressen) 2019;

Besluit:

1. Overeenkomstig bijgaande tekening met nummer 598706 (bijlage) aan de gekleurde openbare ruimtes van het type 'weg' in de woonplaats Nijmegen de volgende straatnamen te geven:
Almandijn, Wikkeldraal, Meloenkraal, Merovingenpad, Amuletstraat, Tuitpotstraat, Tonpothof, Radstempelhof, Saxhof, Spathahof, Umbohof, Angohof, Franciscahof, Marmerplein, Sepiolietplein.
2. Het besluit inwerking te laten treden op de dag na publicatie.

Inwerkingtreding

Dit besluit treedt in werking op de dag na bekendmaking.

Aldus vastgesteld in de openbare raadsvergadering van:

De raadsgriffier,


Drs. S.J. Ruta


De voorzitter,

Drs. H.M.F. Bruls

Bijlagen

Tekening nummer 598706

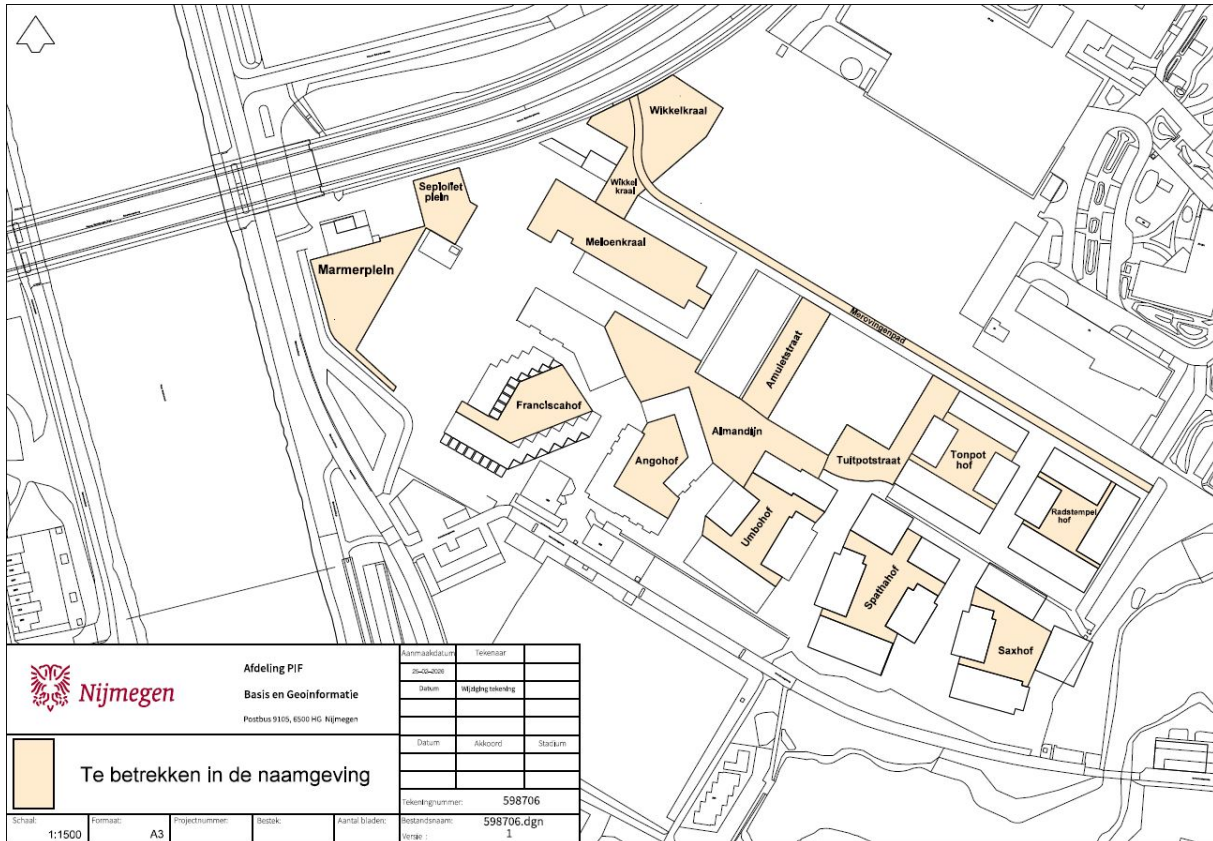

	Afdeling PIF Basis en Geoinformatie Postbus 9110, 6500 HG Nijmegen		Aanvraagdatum: Tekenaar:
	Te betrekken in de naamgeving		Datum: Inhoud: Status:
Schaal: 1:1500	Formaat: A3	Projectnummer:	Tekeningnummer: 598706 Bestandsnaam: 598706.dgn Bladzijde: 1