



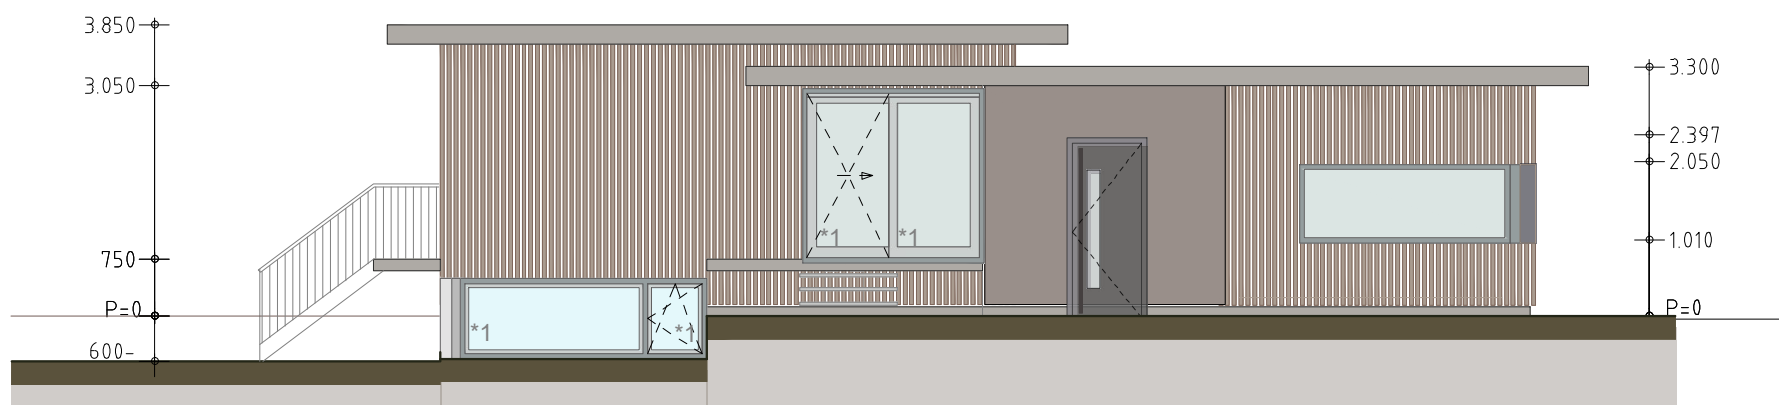


Voorgevel
(woning 2)

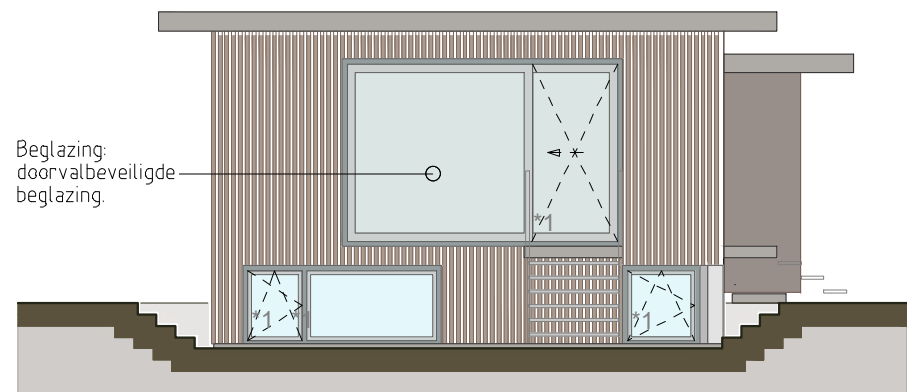


Linkerzijgevel
(woning 2)




Achtergevel
(woning 2)

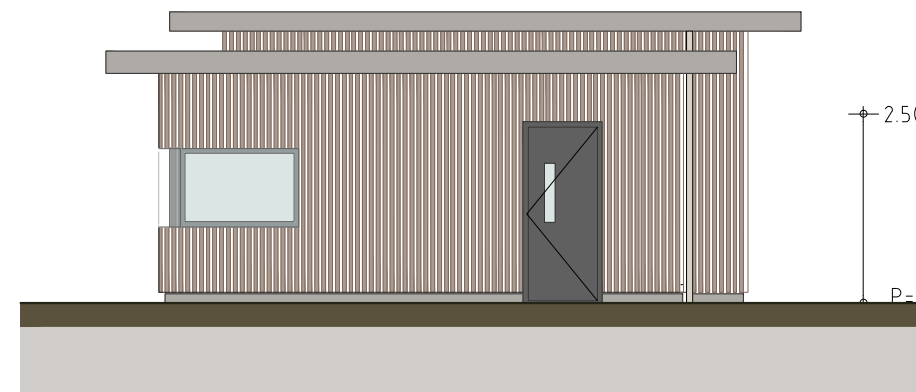


Rechterzijgevel
(woning 2)

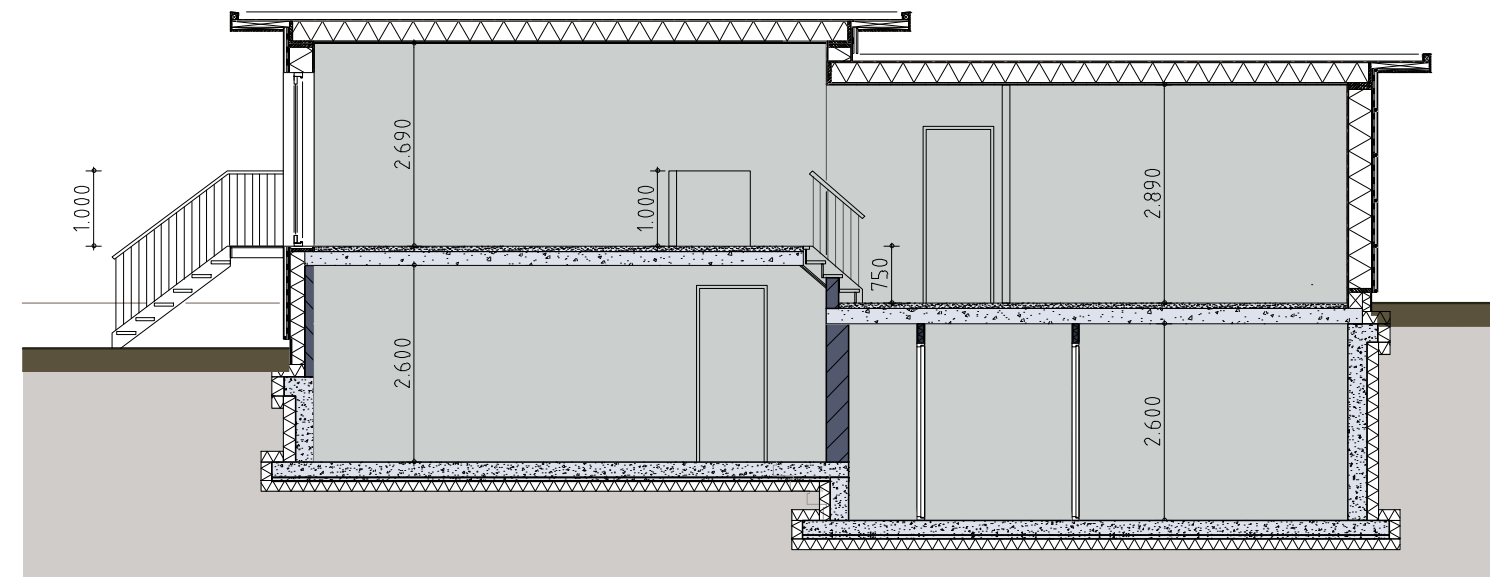


Doorsnede A-A

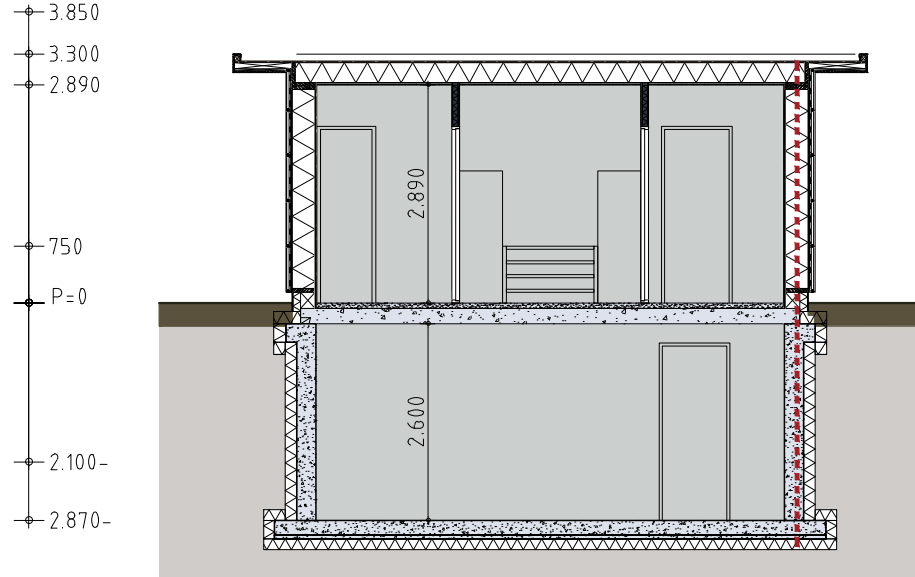


Doorsnede B-B
(woning 2)

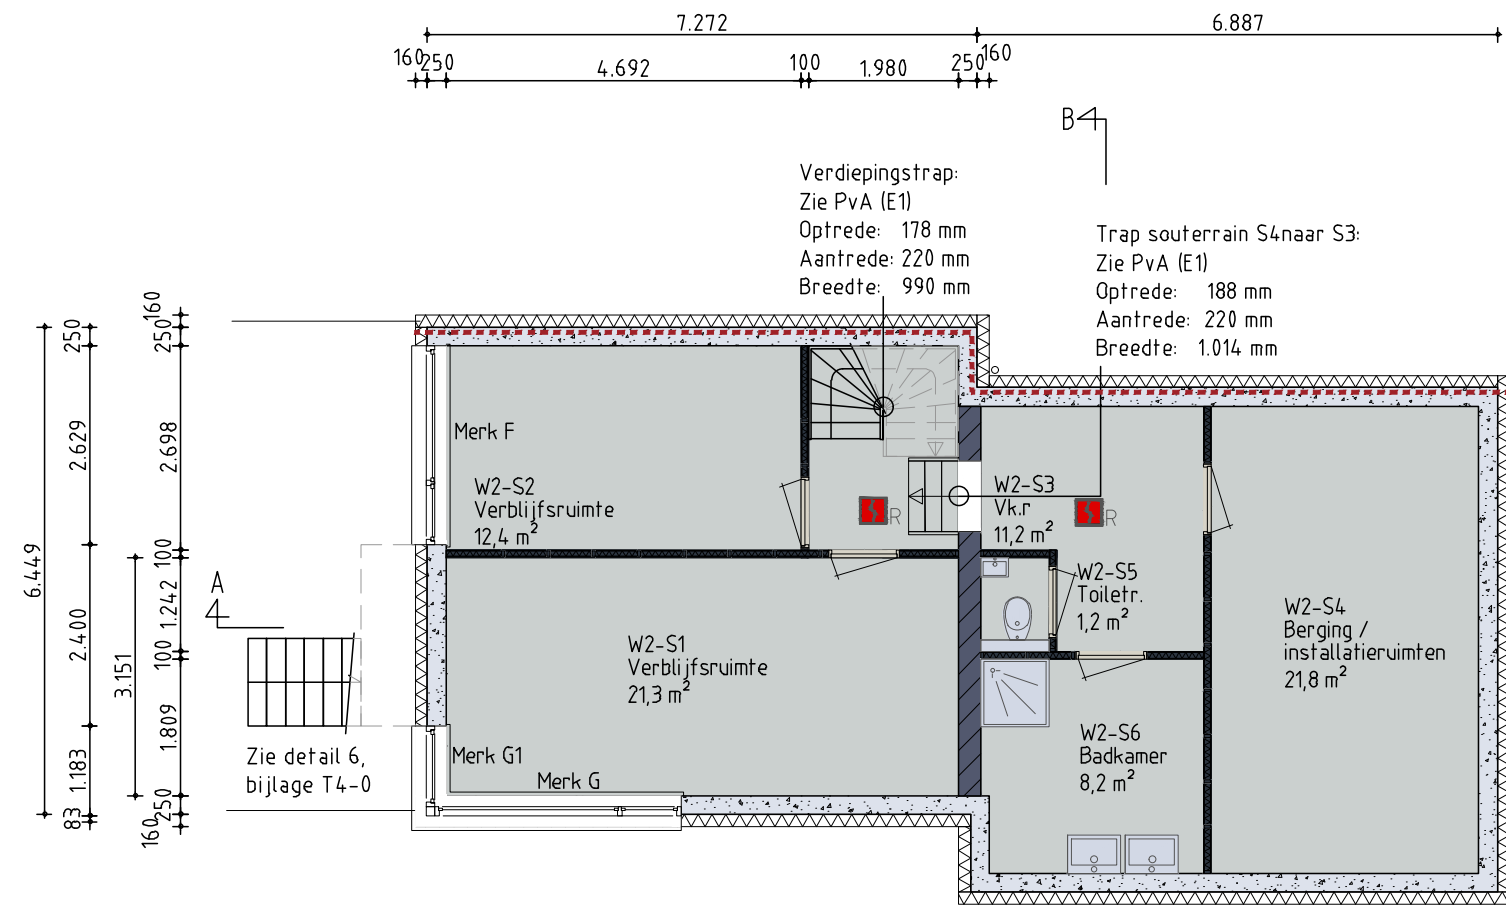

Plattegrond souterrain
(woning 2)

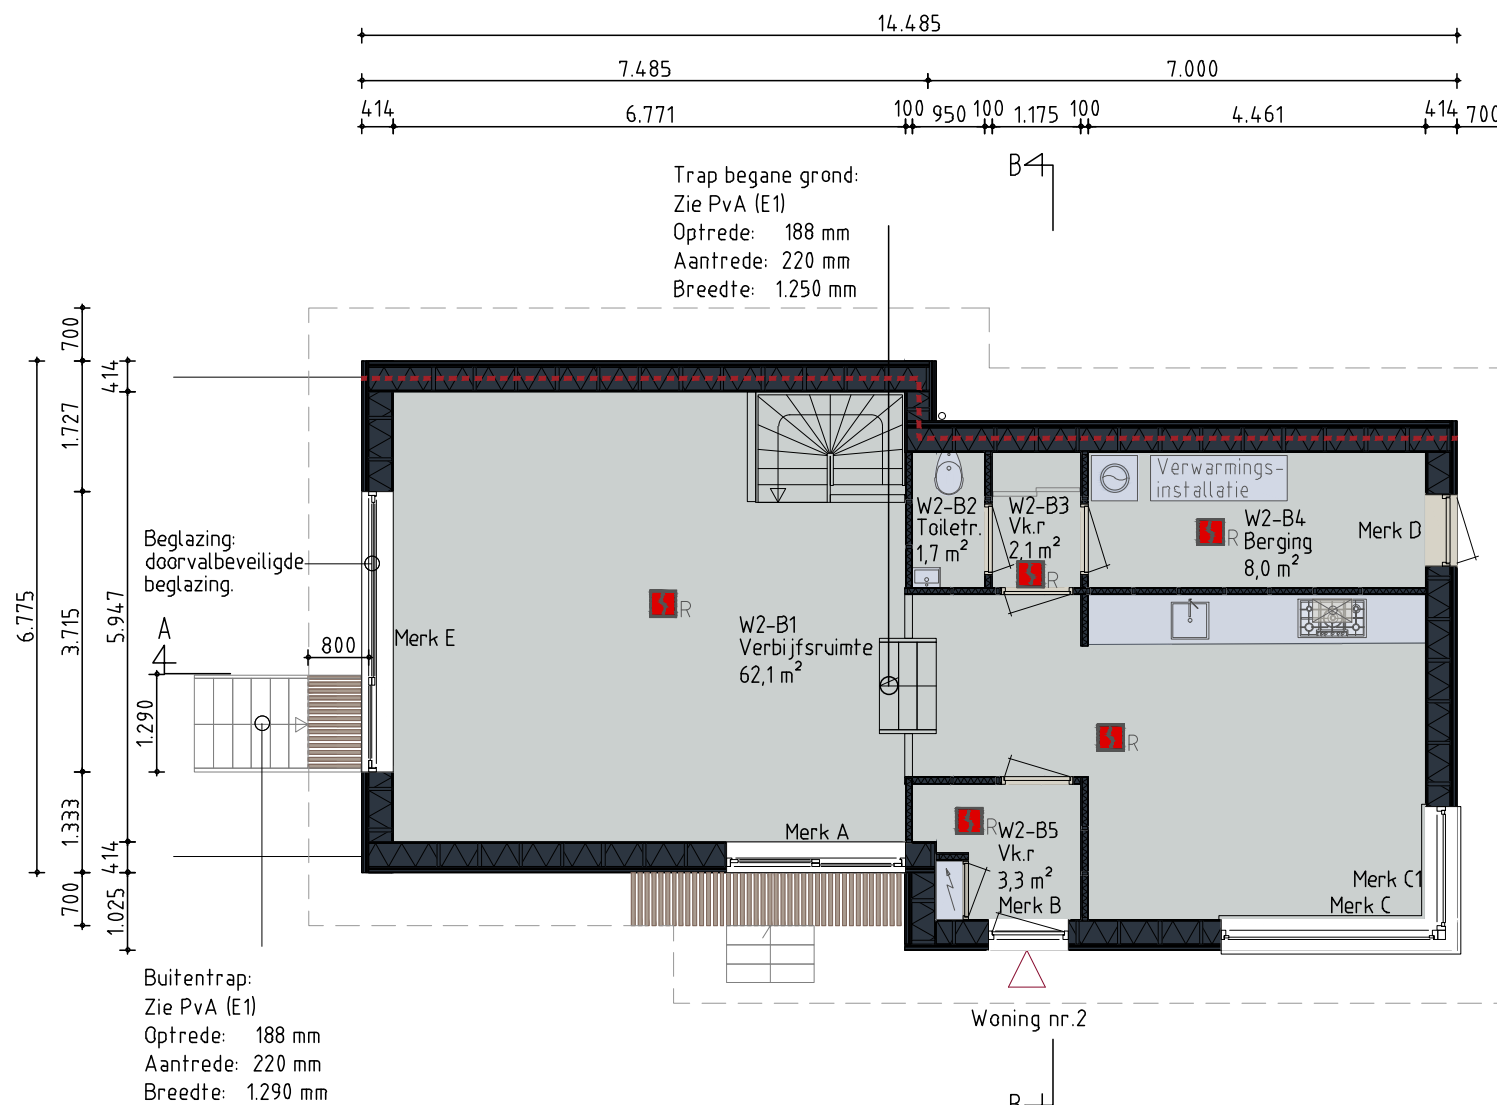

Plattegrond begane grond
(woning 2)

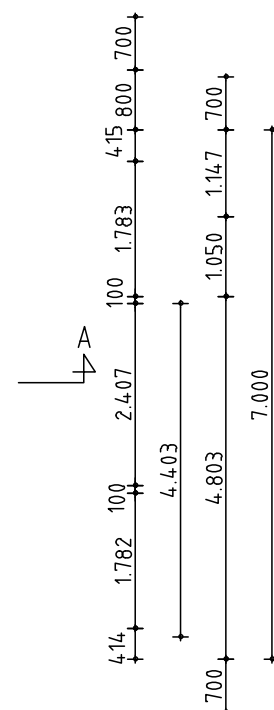

Dakaanzicht
(woning 2)

Renvooi (volledig renvooi zie bijlage met bladnummer T0-1).
*1 Veiligheidsbeglazing

Woning 2				
Gevels, plattegronden, doorsneden				
Tijgerstraat, perceel 2314 Nijmegen				
Opdrachtgever: Dhr. J. Boerboom				
	Datum	Schaal	Project nr.	Heijendaalseweg 31 6524 SE Nijmegen Mobiel : 06-50511242 E-mail : bav@xs4all.nl
	05-01-2021	1:100	26108/18	Architectenregister SBA: 4.960.214.002
	Gewijzigd	Formaat	Blad nr.	
	W4 02-11-2021	1100x350 Getekend	T2-2	