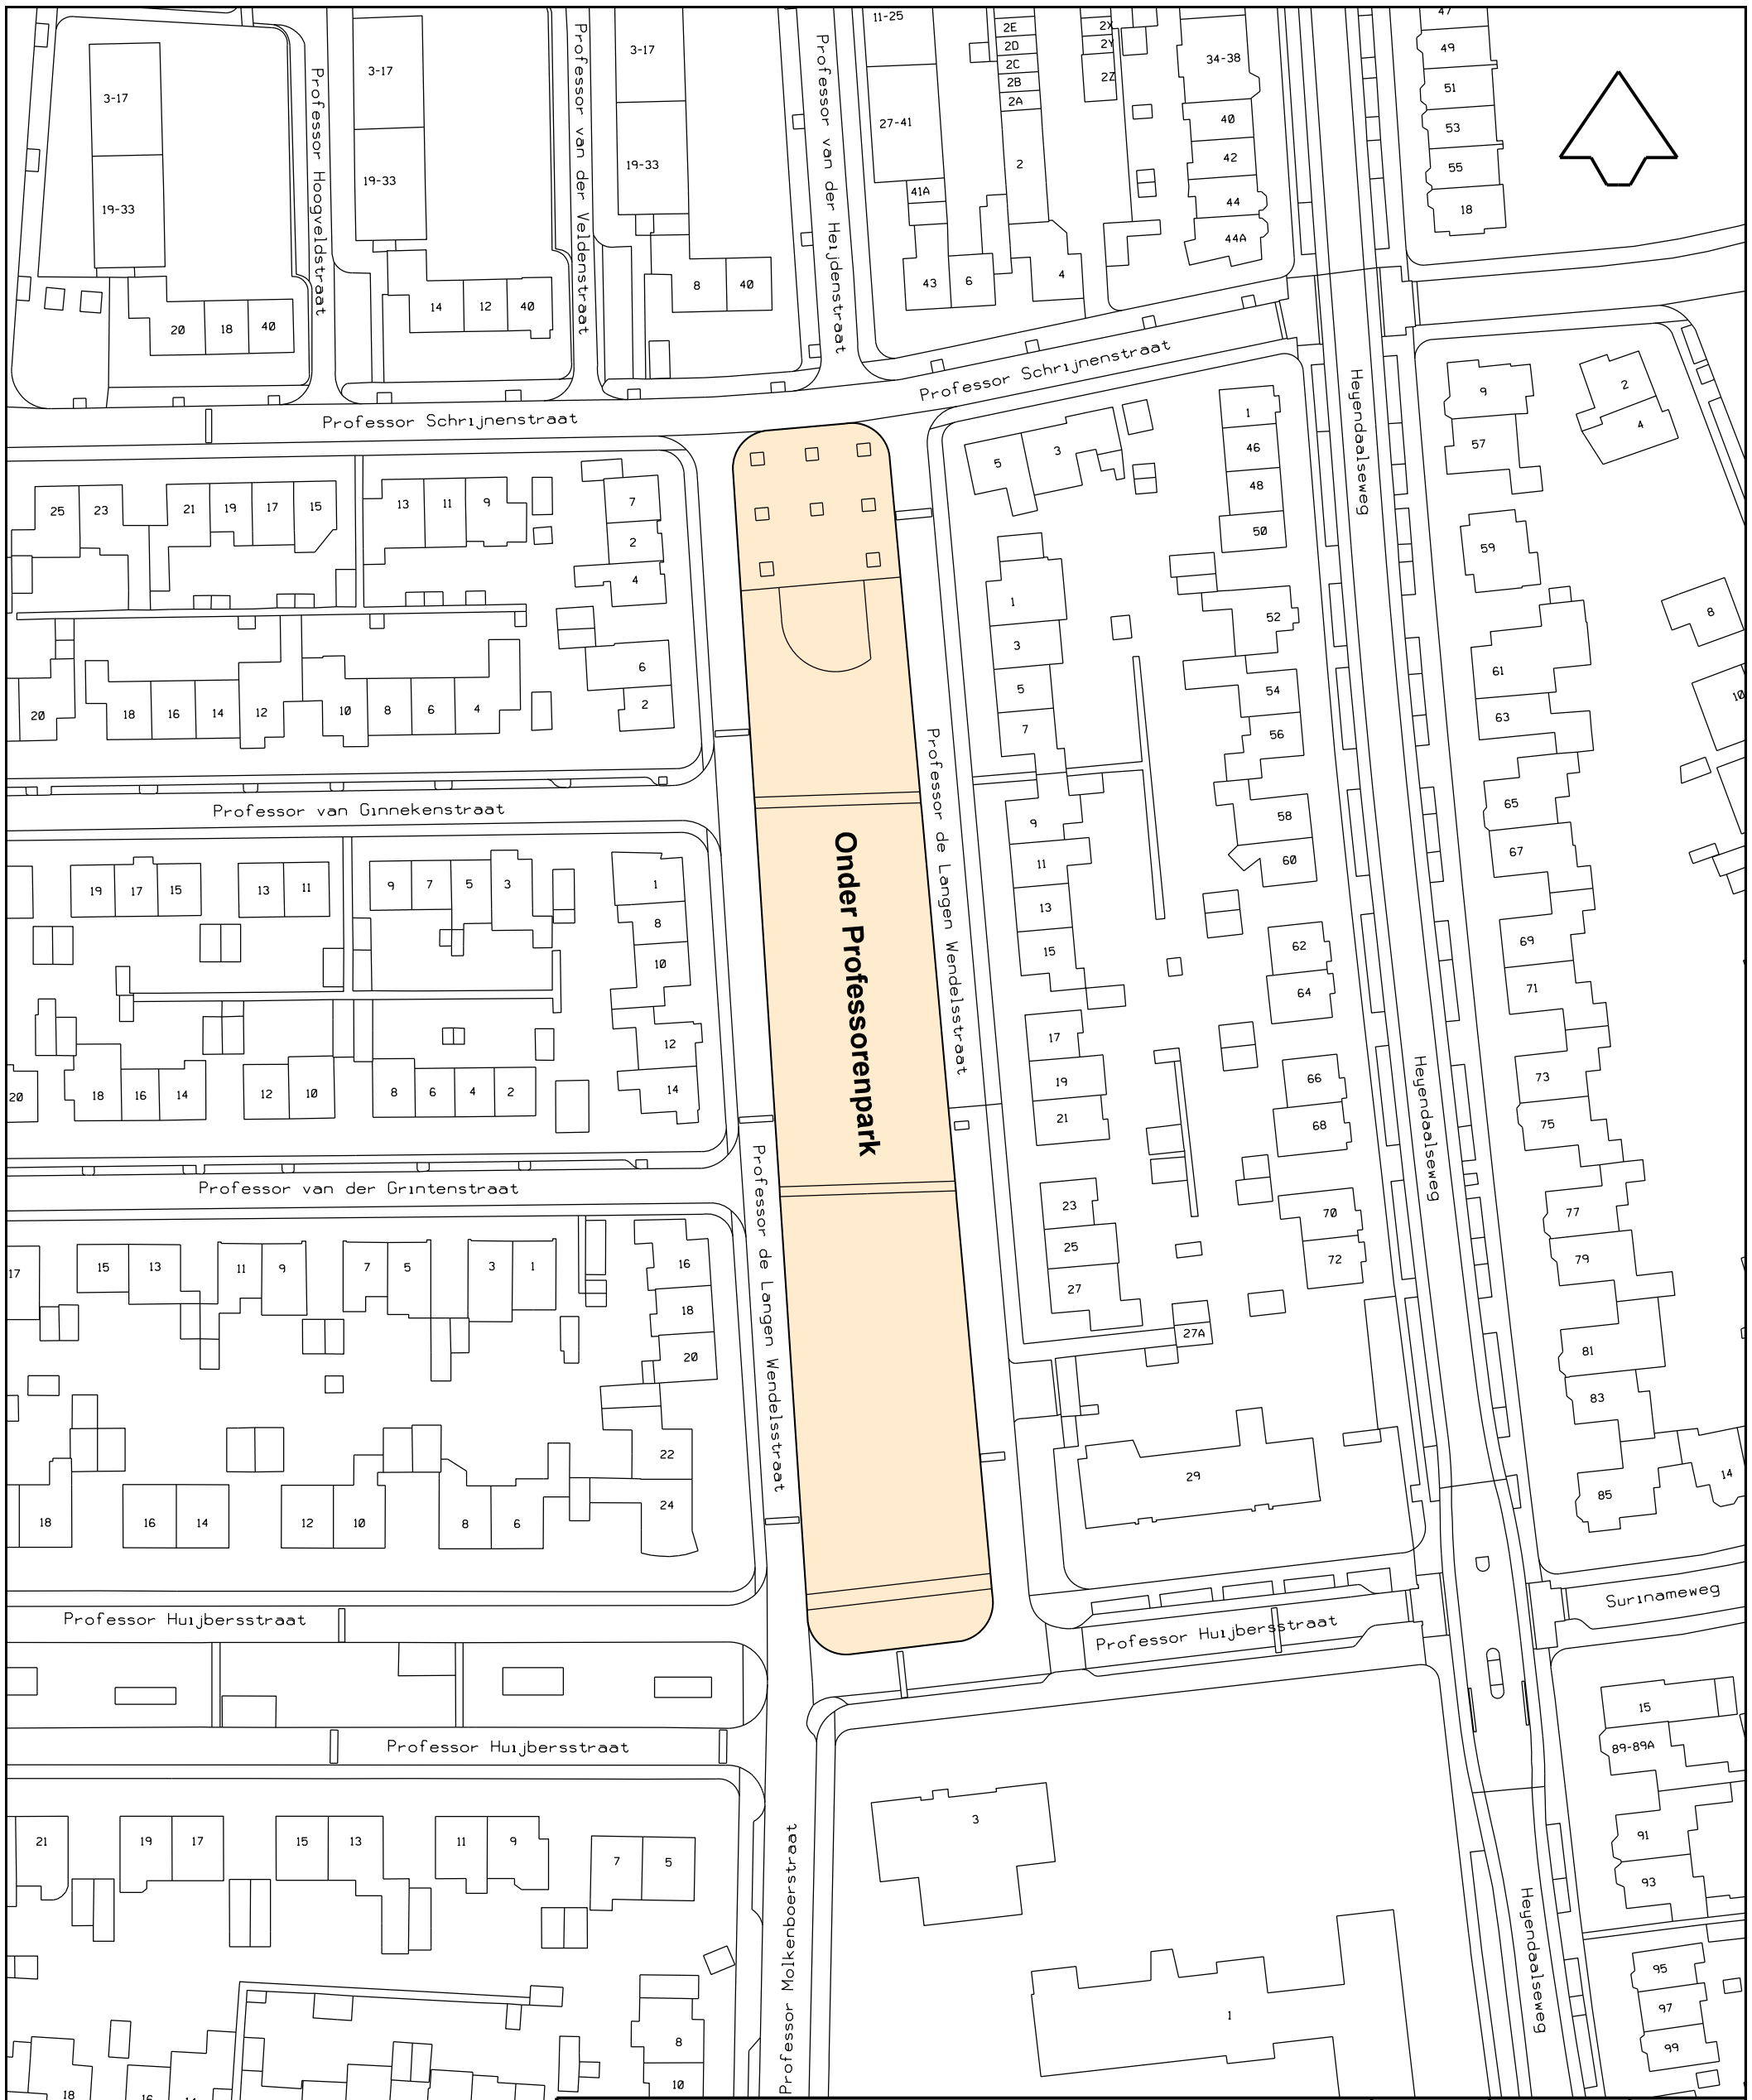

Nijmegen

Afdeling PIF

Basis en Geoinformatie

Postbus 9105, 6500 HG Nijmegen

Aanmaakdatum	Tekenaar	
29–08–2024	Petra Daams	
Datum	Wijziging tekening	
Datum	Akkoord	Stadium

Tekeningnummer: 586120

Te betrekken in de naamgeving

Schaal:	Formaat:	Projectnummer:	Bestek:	Aantal bladen:	Bestandsnaam:	
1:1000	A3				586120.dgn	
					Versie :	1