


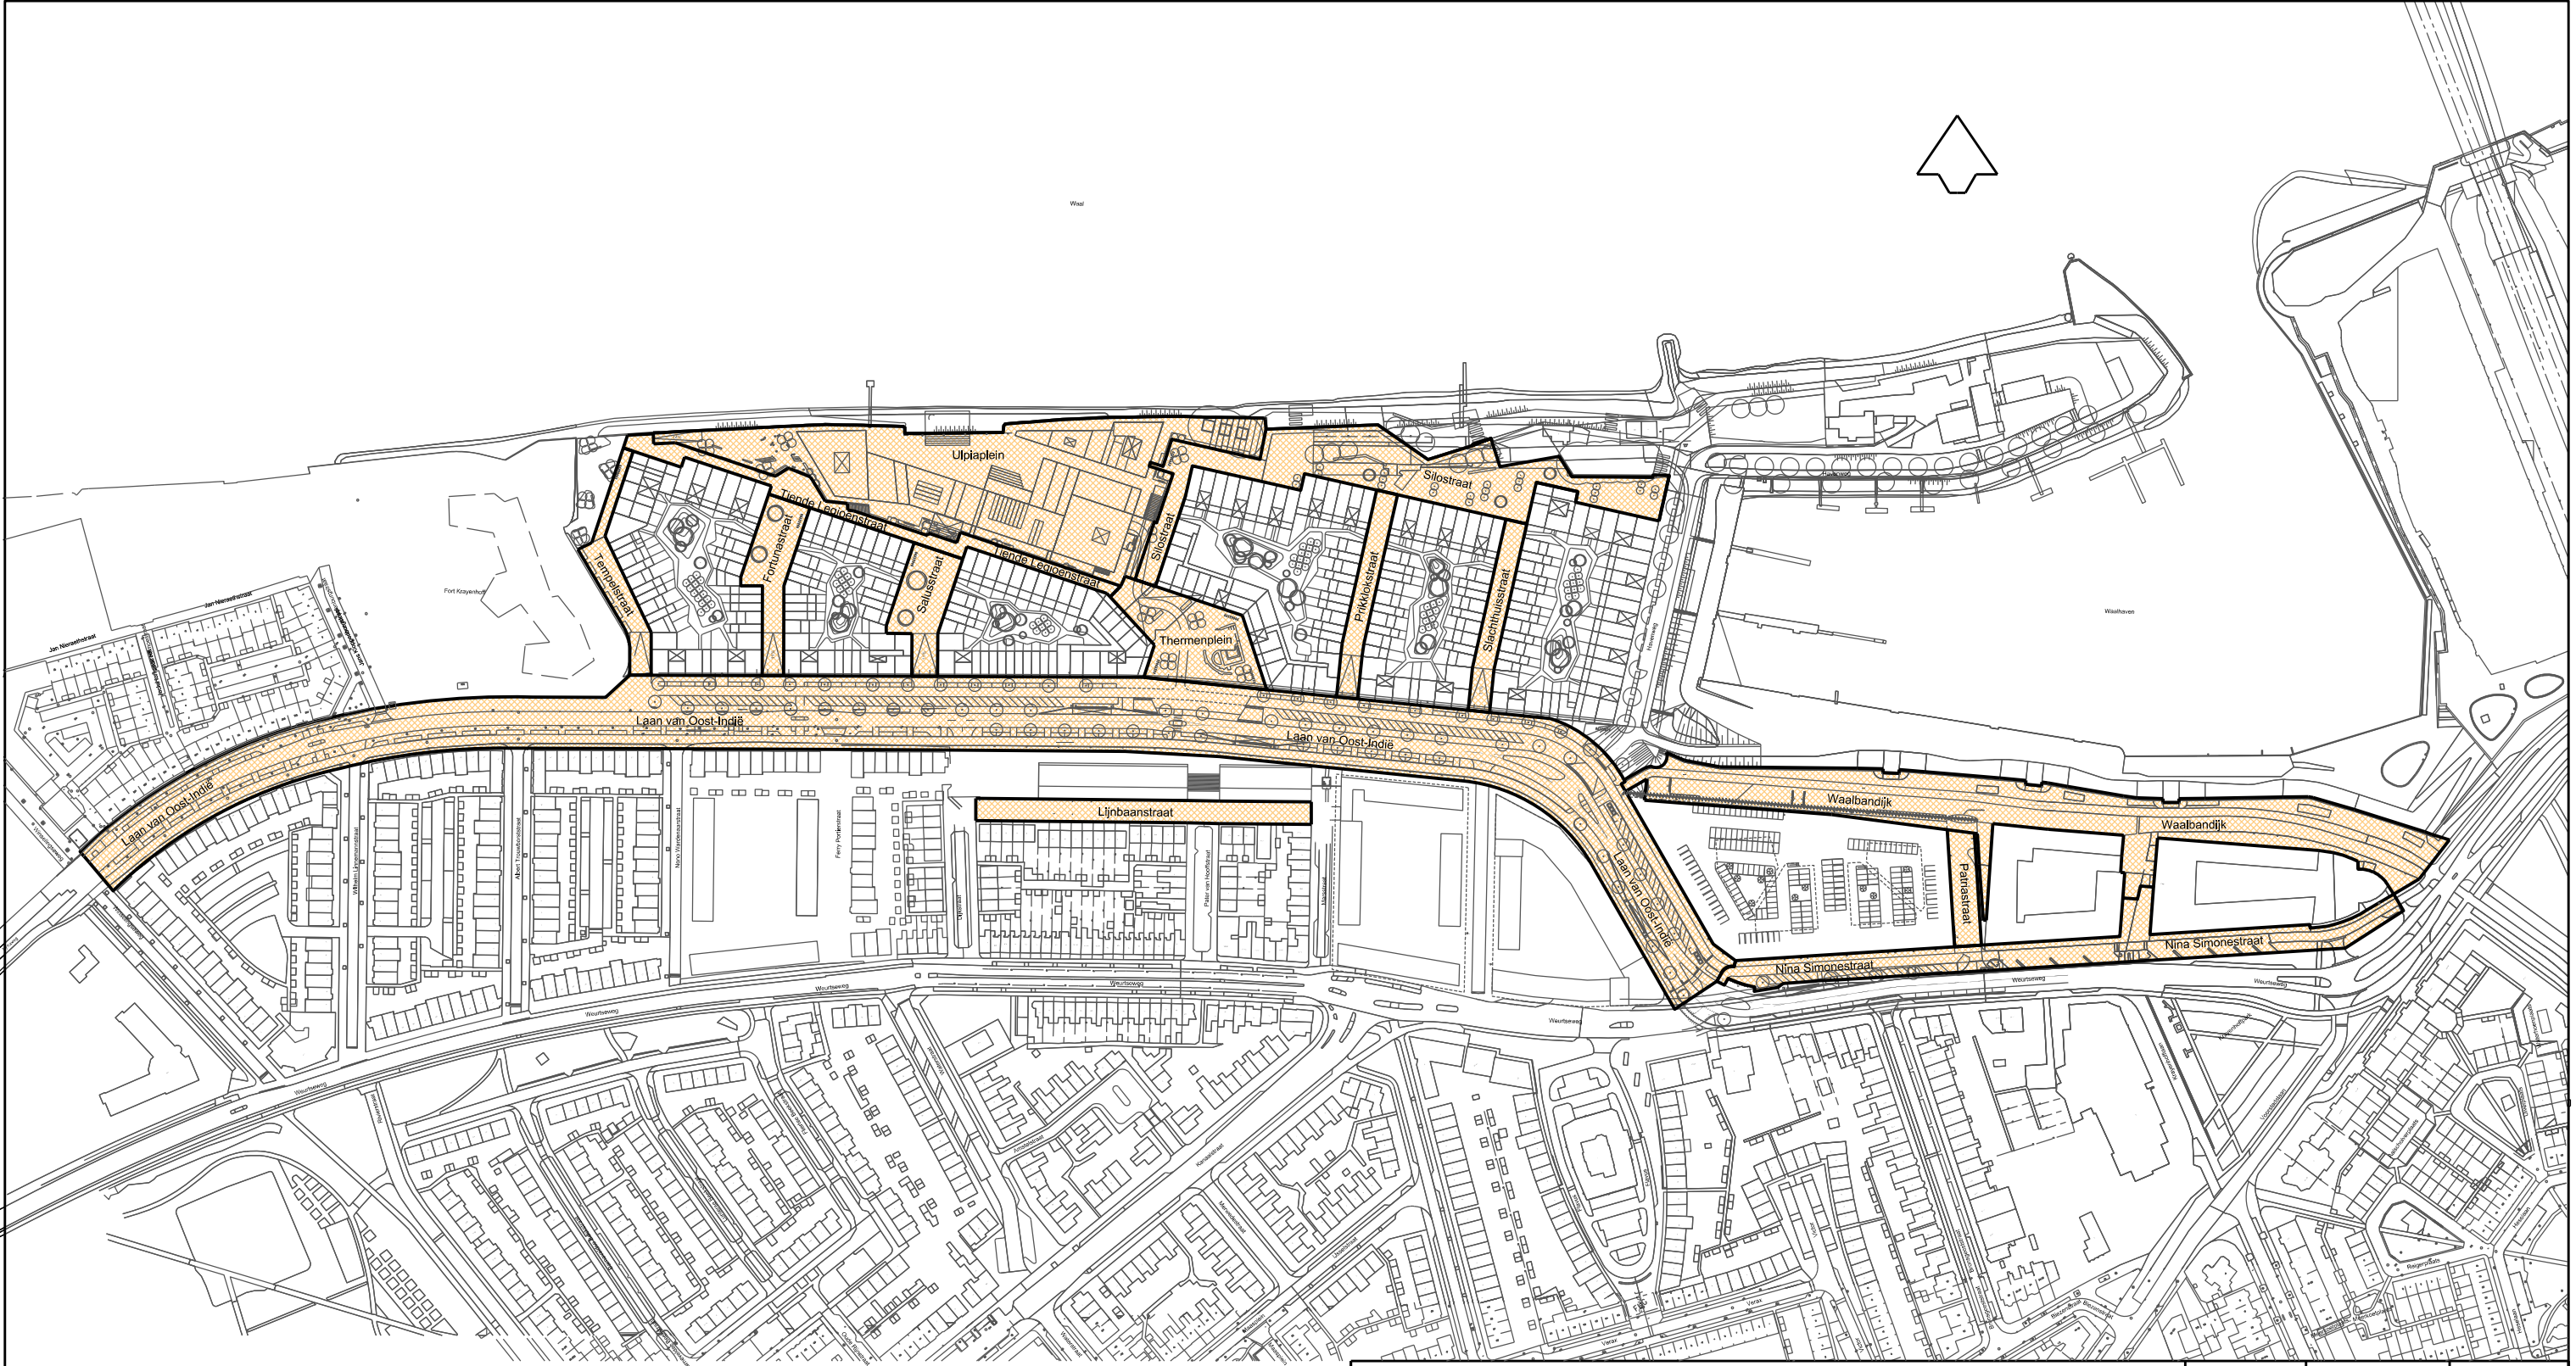

 Afdeling PIF Basis en Geoinformatie Postbus 9105, 6500 HG Nijmegen		Aanmaakdatum	Tekenaar	
		01-03-2021	Jack Stax	
		Datum	Wijziging tekening	
Te betrekken in de straatnaamgeving		Datum	Akkoord	Stadium
				Concept
		Tekeningnummer: 565131		
Schaal:	Formaat:	Projectnummer:	Bestek:	Aantal bladen:
1 : 3000	A3			
		Bestandsnaam: 565131.dgn		
		Versie : 2		