

De Raad van de gemeente Nijmegen

Uw brief van	Uw kenmerk	Ons kenmerk	Datum 18 juni 2025
Onderwerp Jan Troostbrug: <i>niet-inclusief</i>			Bijlage(n) 2

Geacht leden,

Op 16 juni 2025 heeft het college van B&W bij 'Vaststellen conformvoorstellen' een besluit genomen over de 'Naamgeving Jan Troostbrug'. In de besluitenlijst staat:

Aan de raad voor te stellen

1. Het Besluit straatnaamgeving Jan Troostbrug vast te stellen, waarin een openbare ruimte in de woonplaats Nijmegen een naam krijgt.

In het raadsvoorstel staat onder meer:

Argumenten

- 1.1. *De naam past bij de inclusieve brug over de Waalhaven, omdat Jan Troost (1958-2023) een voorvechter was van inclusiviteit in het algemeen en in Nijmegen in het bijzonder.*

Is het college niet op de hoogte van het feit dat de beoogde brug niet te bereiken is vanaf het Simon Langendampad aan de oostkant van de Waalhaven? Een deel van de route langs de Waal is niet aangelegd. Het raadsbesluit d.d. 17 april 2013 is niet gewijzigd. Bij de Landelijke Voorziening BAG staat bij openbare ruimte ID 0268300000001720 bij 'Actueel': Versie 1 / 17-04-2013. De tekening uit het gemeenteblad GB2013-068 heb ik bijgevoegd. Een aantal namen staat niet op Tekening 588258 (Aanmaakdatum 20-01-2025).

Op 28 februari 2024 is brief A1 d.d. 1 februari 2024 van R. Essers inzake inclusieve brug en Simon Langendampad (agendapunt 10.1) "ter afdoening" doorgestuurd aan het college van B&W. Ik heb geen reactie ontvangen. Vandaar dat ik u nogmaals wil wijzen op de registratie van de openbare ruimten die niet in overeenstemming zijn ben de besluiten die de raad heeft genomen.

De naam Waalhavenkwartier (openbare ruimte ID 0268300000001831) staat wel in de BAG (Versie 1 / 11-05-2016), maar de geometrie ontbreekt in het brondocument. Dat is niet in overeenstemming met artikel 1, aanhef en onder j, van de Wet basisregistratie adressen en gebouwen waarin staat dat de buitenruimte "als zodanig" is aangewezen. Het is niet duidelijk waar deze openbare ruimte ligt.

conclusie

De Jan Troostbrug is niet-inclusief. Waarom wordt in het voorstel het tegendeel beweerd? Hoe moeten mensen op de Jan Troostbrug komen? Het Simon Langendampad is vanaf de kade alleen per trap te bereiken. Bij hoog water is het Simon Langendampad verdwenen en ligt de Kaaisjouwerskade aan de kade. Geldt de brug alleen voor de verbinding tussen de Kaapstander en de Havenweg voor mensen die op zoek zijn naar de Slachthuisstraat (raads d.d. 14 juli 2021)?

De huidige gegevens in de BAG zijn niet in overeenstemming met de brondocumenten. Bovendien staat op de gemeentelijke website bij de Richtlijnen > Bij personen:

- De persoon is minstens 10 jaar geleden overleden; uitzonderingen worden gemaakt voor leden van het Koninklijk Huis.

Waar vind ik het besluit dat deze richtlijn niet voor Jan Troost geldt? In het raadsvoorstel staat:

Kanttekeningen

- 1.1 Jan Troost is minder dan tien jaar geleden overleden, maar is van onbesproken gedrag. Bovendien past zijn naam goed bij deze brug.*

Gelden de regels alleen als het 'toevallig' uitkomt? Hoe betrouwbaar zijn de gegevens in de BAG en op de gemeentelijke website? Ik ben benieuwd naar uw reactie en de naleving van de Wet basisregistratie adressen en gebouwen.


Met vriendelijke groet en hoogachting,

Rob Essers

Waal



Waalhaven

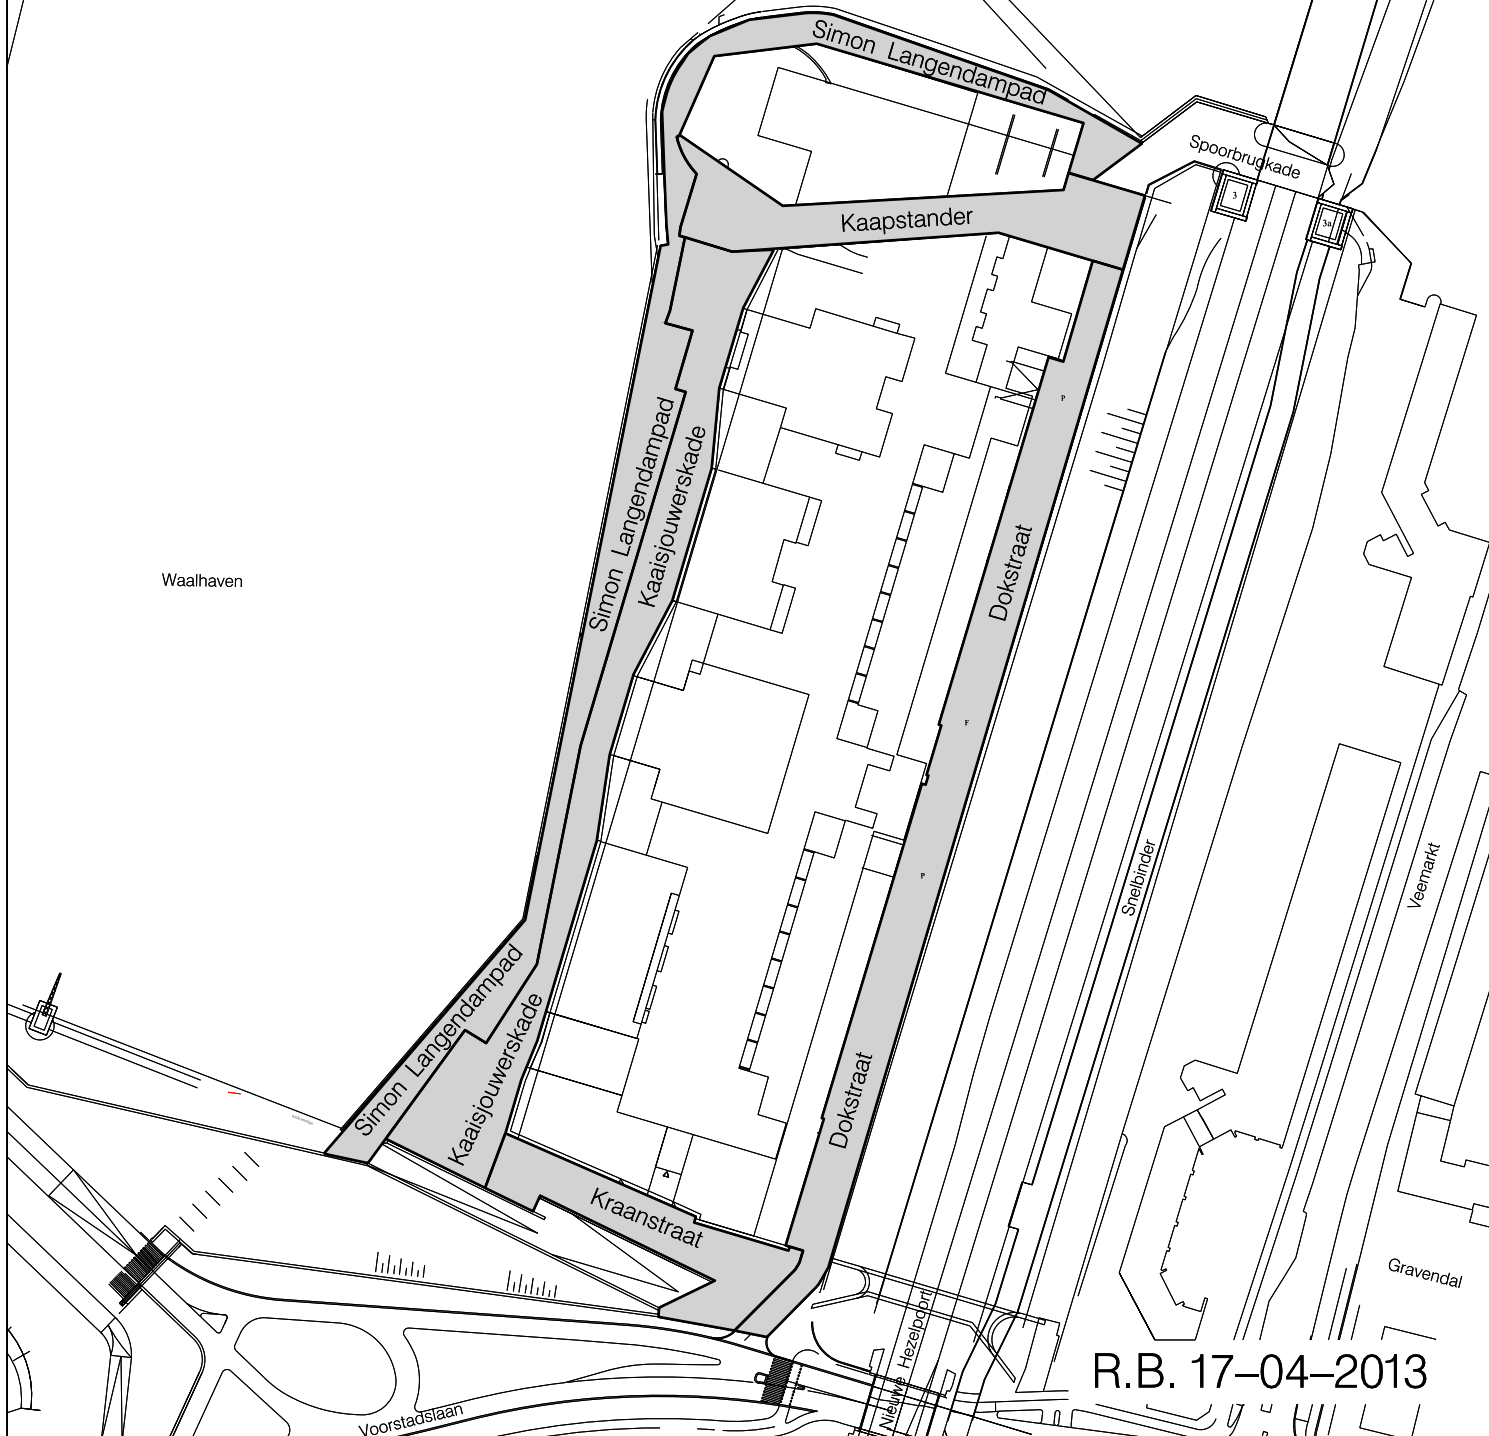

R.B. 17-04-2013

GEMEENTE



Nijmegen

Informatiemanagement & Automatisering
Postbus 9105, 6500 HG, Nijmegen

Te betrekken in de straatnaamgeving

Aanmaak datum	Tekenaar	
19-02-2013	Jack Stax	
Datum	Wijziging tekening	
Datum	Accoord	Stadium
22-04-2013	Henk van den Bosch	Goedgekeurd
Tekening Nummer:		449209
Bestandsnaam:	449209.dgn	
Versie :	1	

Schaal:

1 : 1500


Formaat:

A4

Projectnummer:

Bestek:

Aantal bladen:

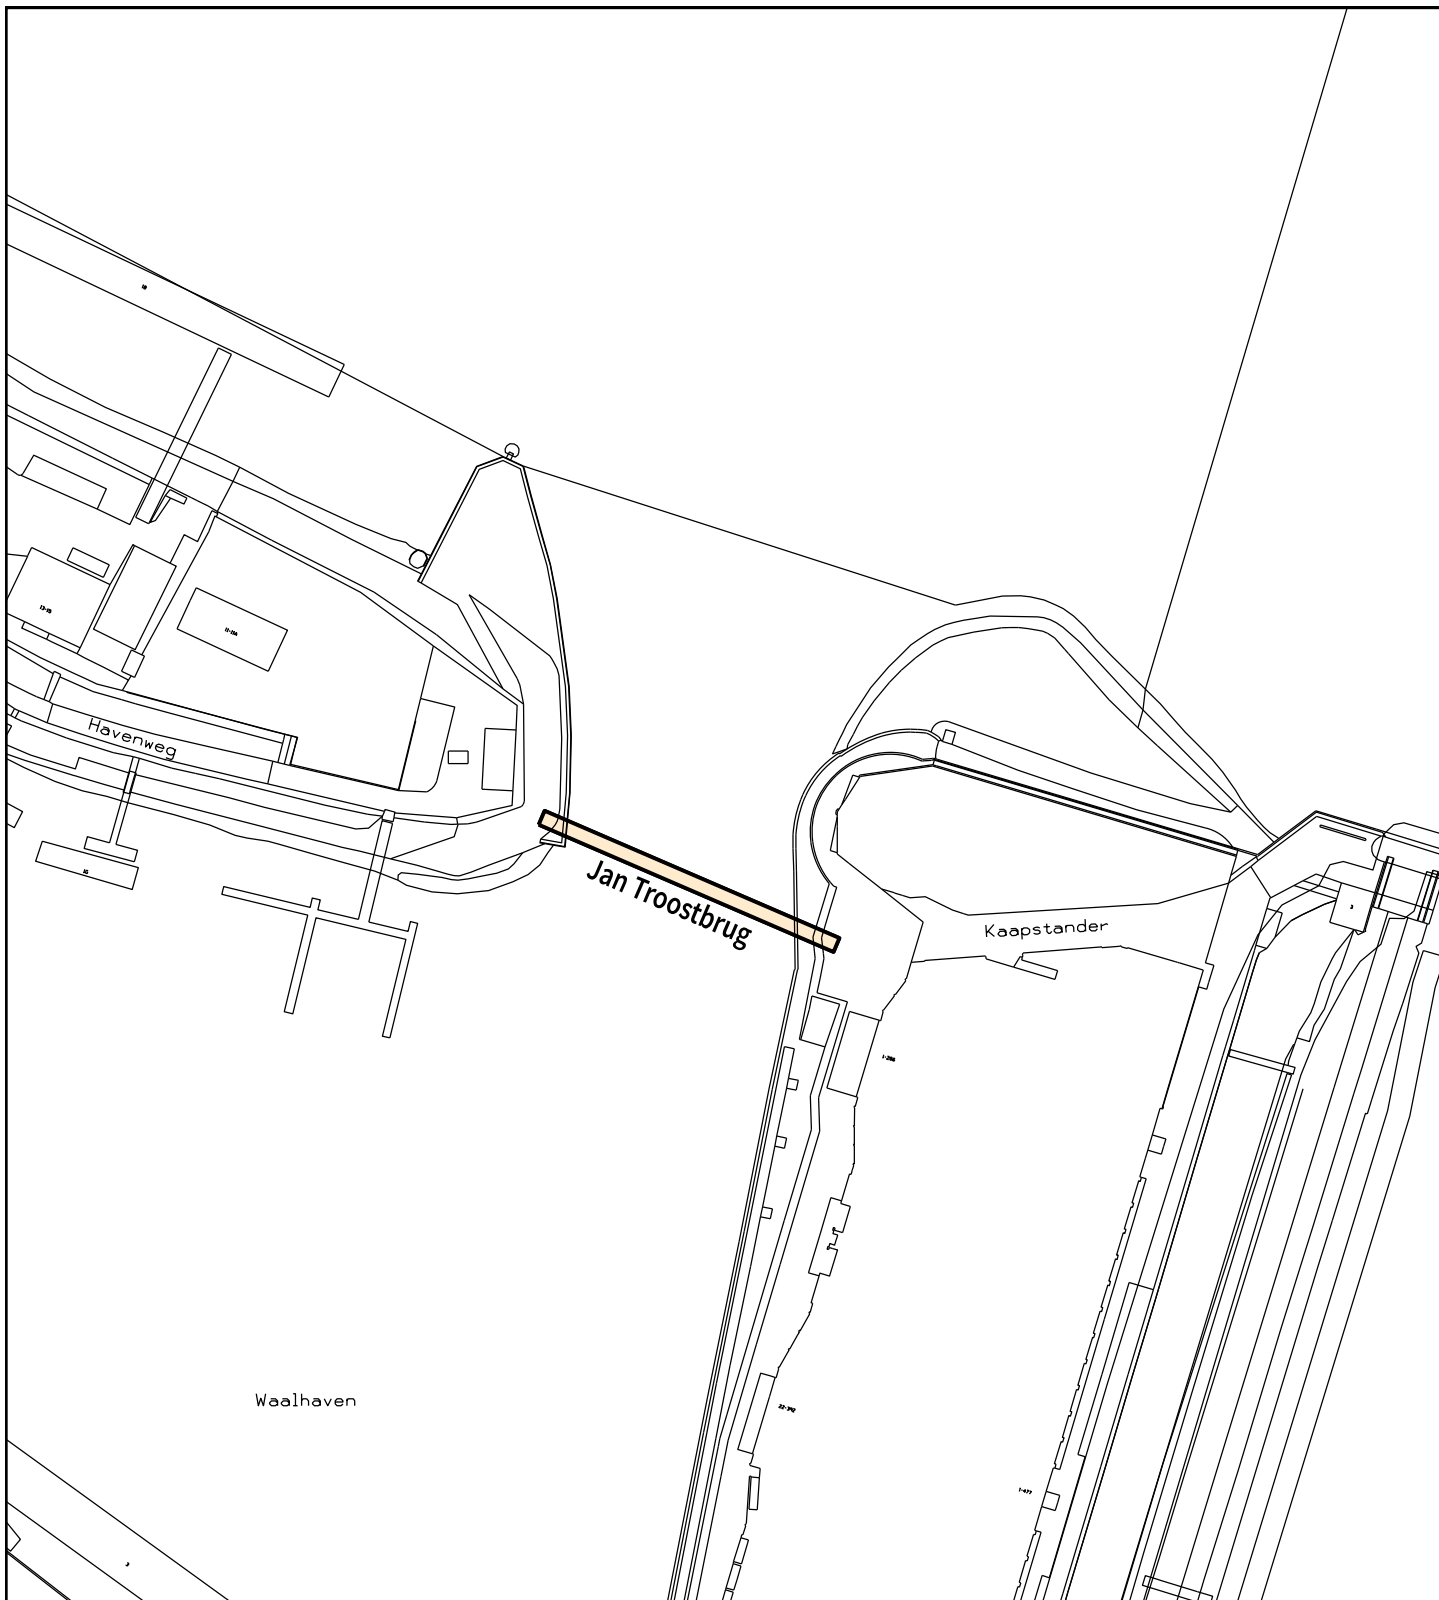

Nijmegen

Afdeling PIF

Basis en Geoinformatie

Postbus 9105, 6500 HG Nijmegen

Te betrekken in de naamgeving

Aanmaakdatum	Tekenaar	
20-01-2025	Petra Daams	
Datum	Wijziging tekening	
Datum	Akkoord	Stadium
Tekeningnummer:		588258
Bestandsnaam:	588258.dgn	
Versie :	1	

Schaal:

1:1500

Formaat:

A4

Projectnummer:

Bestek:

Aantal bladen:

Bestandsnaam:

588258.dgn

Versie :

1