



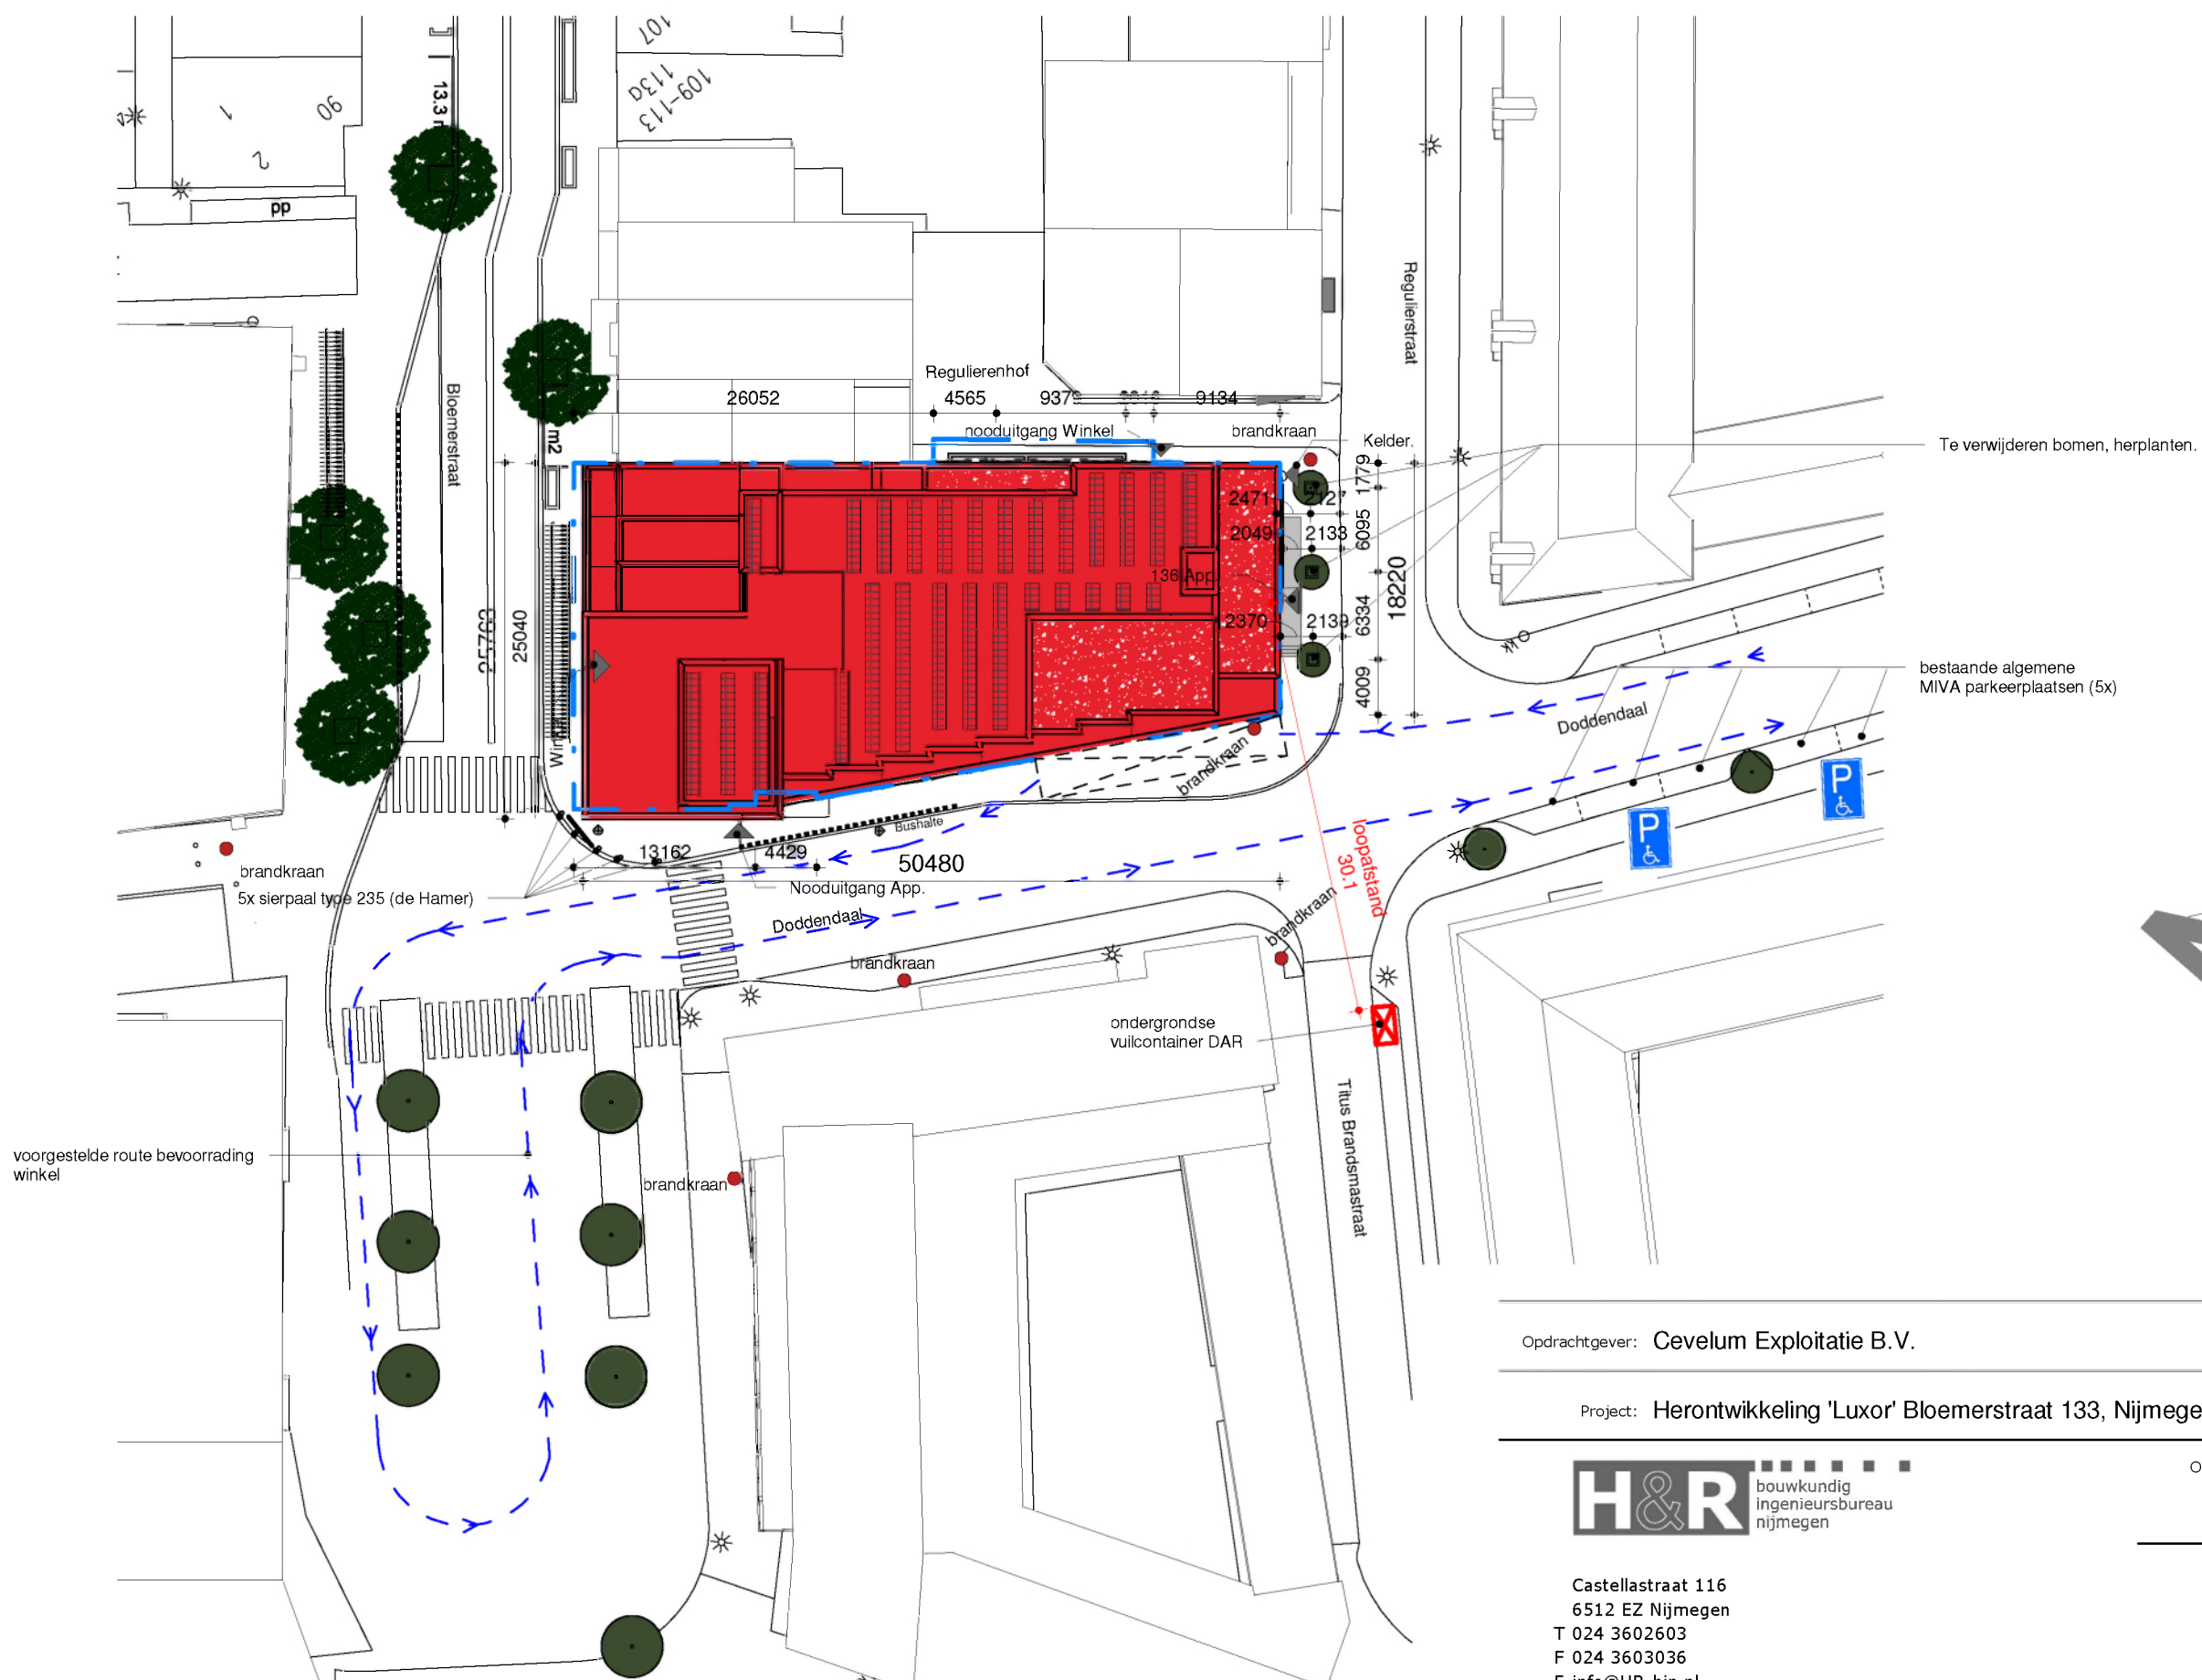

Kadastraal bekend:

Gemeente Nijmegen
Sectie C
Perceel 7456

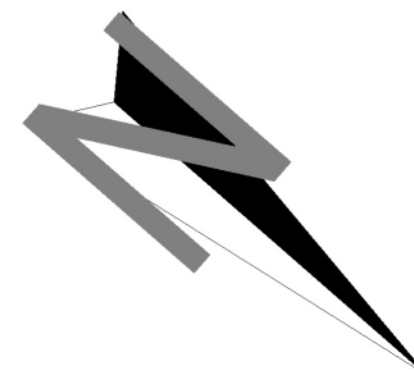

Opdrachtgever: Cevelum Exploitatie B.V.

Tel: 024-3608496
Fax:
E-mail: info@dornick.nl

Project: Herontwikkeling 'Luxor' Bloemerstraat 133, Nijmegen

H&R
bouwkundig
ingenieursbureau
nijmegen

Onderwerp: Situatie

Castellastraat 116
6512 EZ Nijmegen
T 024 3602603
F 024 3603036
E info@HR-bin.nl

Datum:	04-11-2019	Gewijzigd 1:	28-11-2019
Tekenaar:	HR	Gewijzigd 2:	22-07-2020
Schaal:	1 : 500	Gewijzigd 3:	25-09-2020
Formaat:	A3	Gewijzigd 4:	15-12-2020
Fase:	Technisch ontwerp	Status:	Definitief

Projectnr. : 1804

Tek. nr. : TO-1.1