

Besluit aanpassing geometrie Eerste Oude Heselaan

De raad van de gemeente Nijmegen, bijeen in zijn vergadering van ...;

Gelezen het voorstel van burgemeester en wethouders van 12 december 2023;

Gelet op artikel 6, eerste lid van de Wet basisregistratie adressen en gebouwen en artikel 2, tweede lid van de Verordening naamgeving en nummering (adressen) 2019;

Besluit:

1. De geometrie van de Eerste Oude Heselaan aan te passen overeenkomstig bijgaande tekening met nummer 582383 aan de gekleurde openbare ruimte van het type 'weg' in de woonplaats Nijmegen.
2. Het besluit inwerking te laten treden op de dag na publicatie.

Inwerkingtreding

Dit besluit treedt in werking op de dag na bekendmaking.


Aldus vastgesteld in de openbare raadsvergadering van ...:

De raadsgriffier,
Drs. S.J. Ruta

De voorzitter,
Drs. H.M.F. Bruls

Bijlagen

Tekening 582383

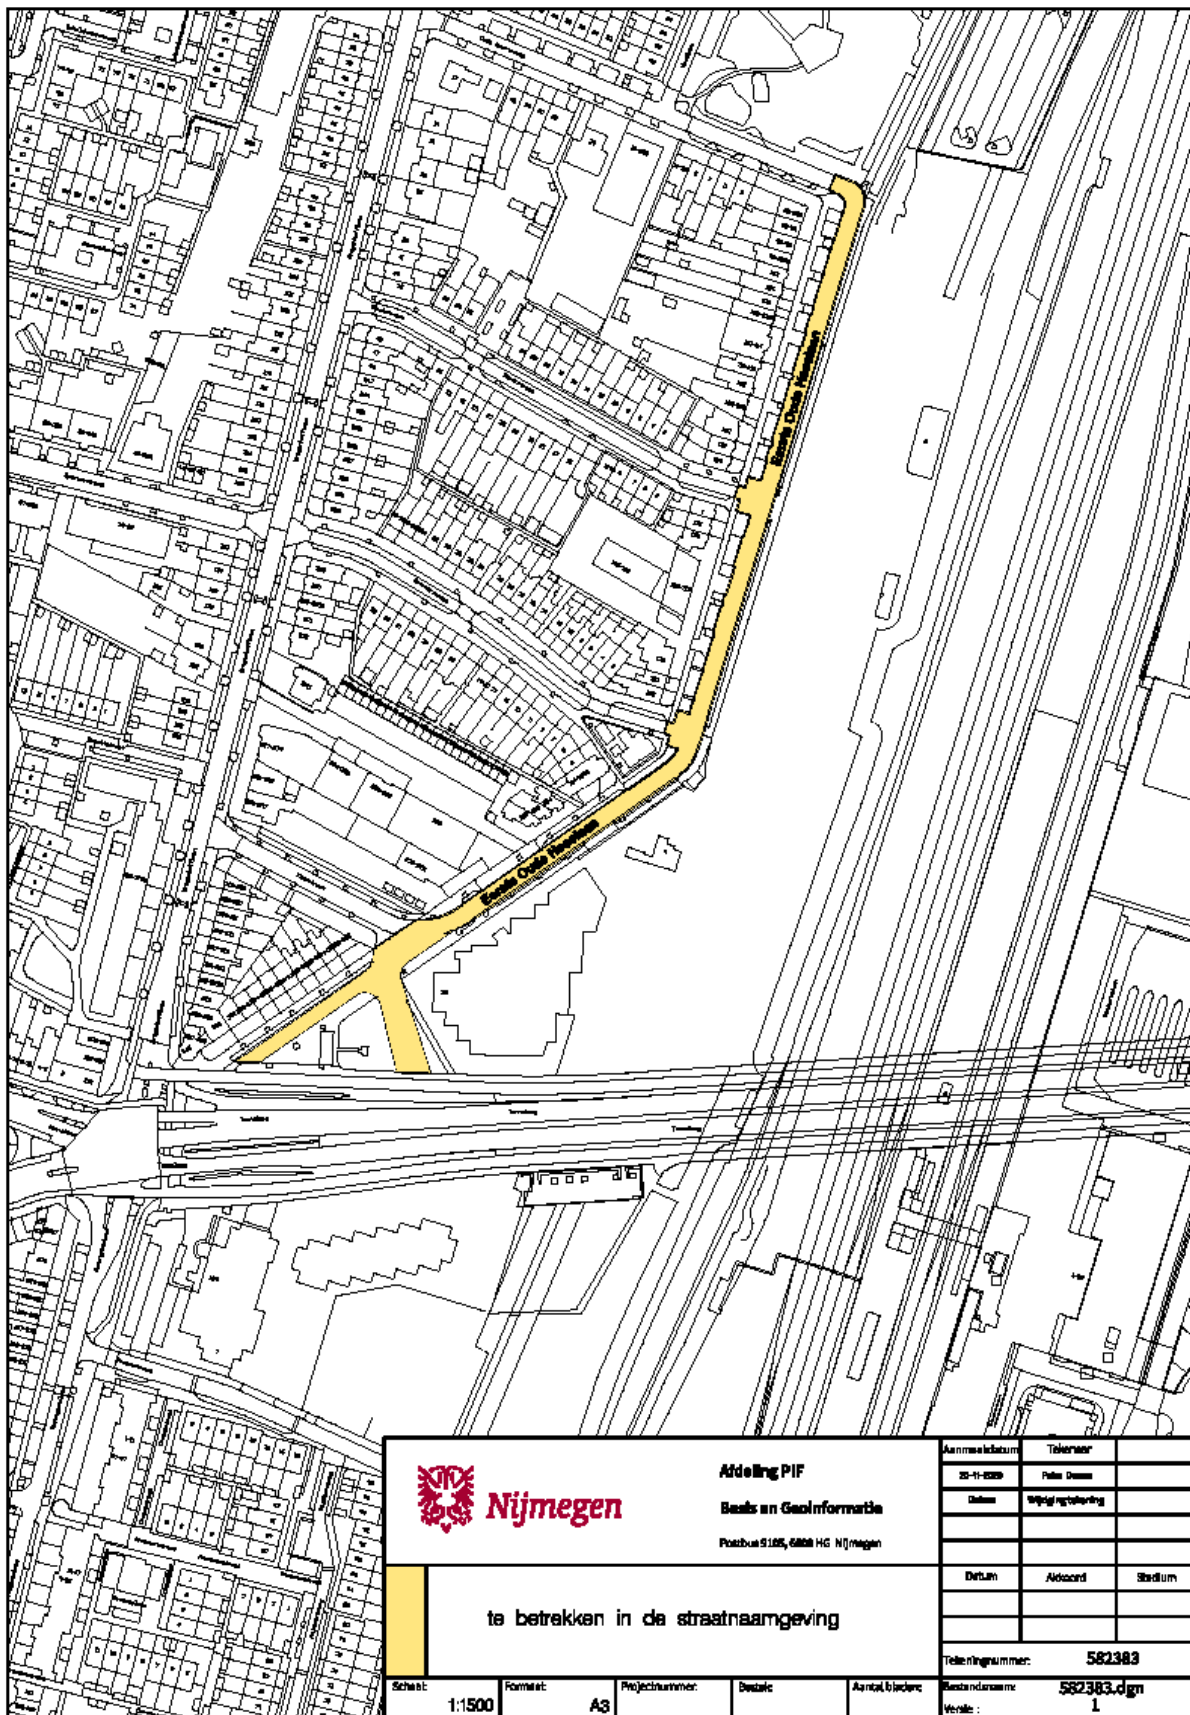

Nijmegen

Afdeling PIF

Beek en Geol informatie

Postbus 5185, 6500 HG Nijmegen

te betrekken in de straatnaamgeving

Aanmeldatum	Tekenaar	
25-11-2020	Pelle Ooms	
Datum	Wijzigingtoelichting	
Definitief	Afscheid	Stadium
Tekeningsnummer:		582383
Bestandsnaam:		582383.dgn
Versie:		1

Schaal:	Formaat:	Projectnummer:	Detail:	Aantal bladen:
1:1500	A3			