

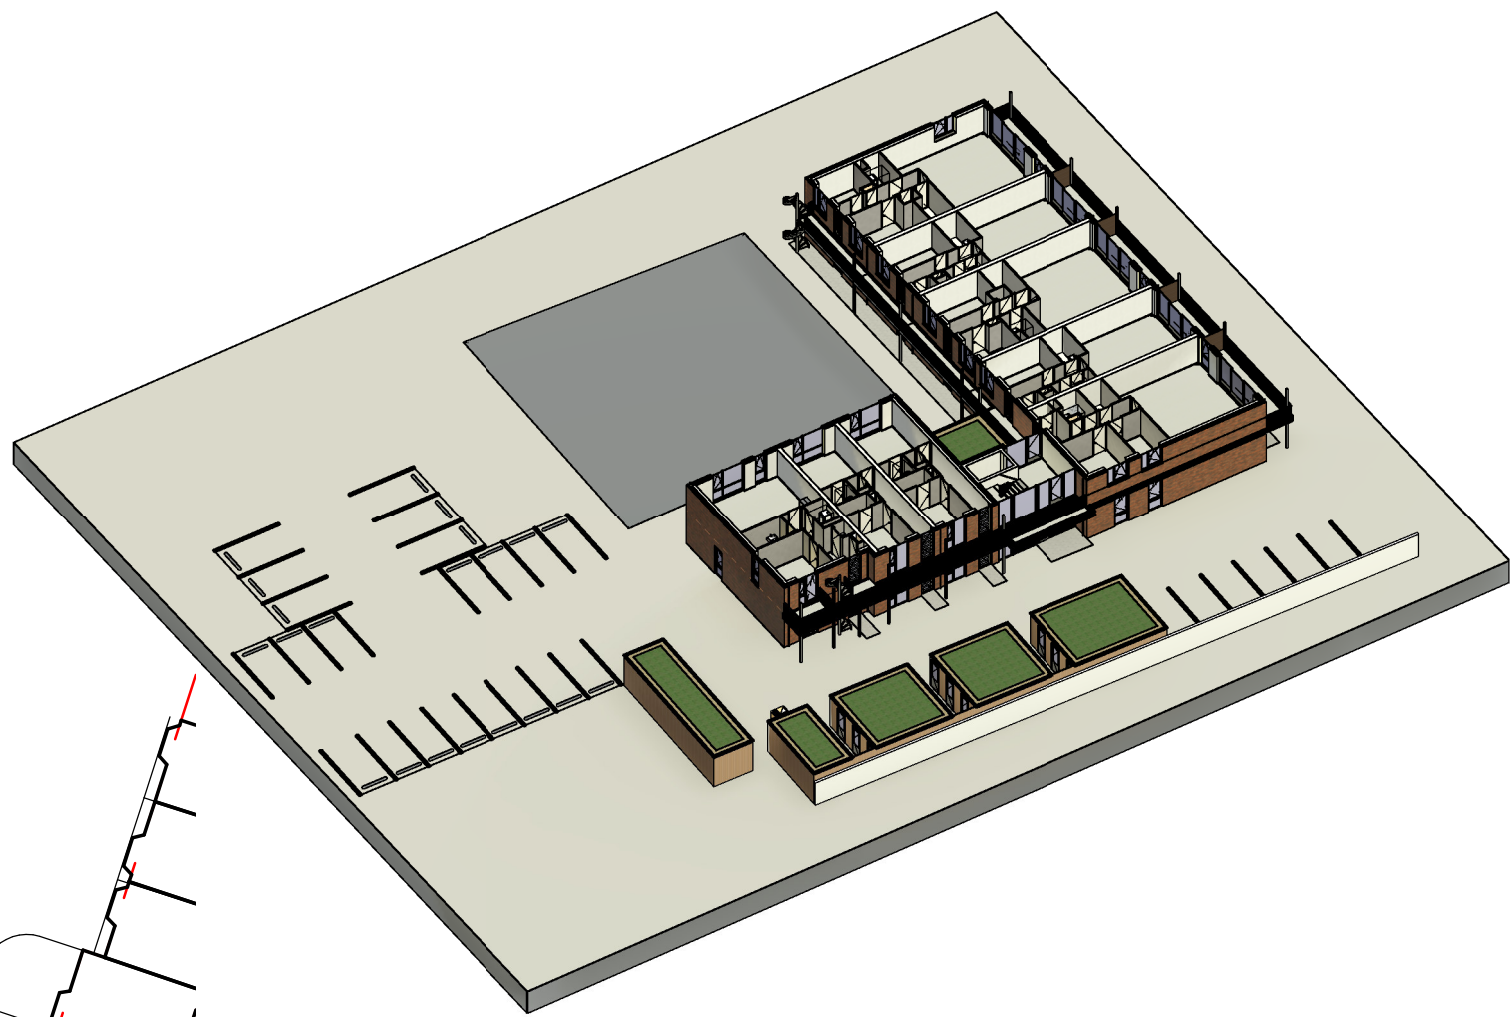


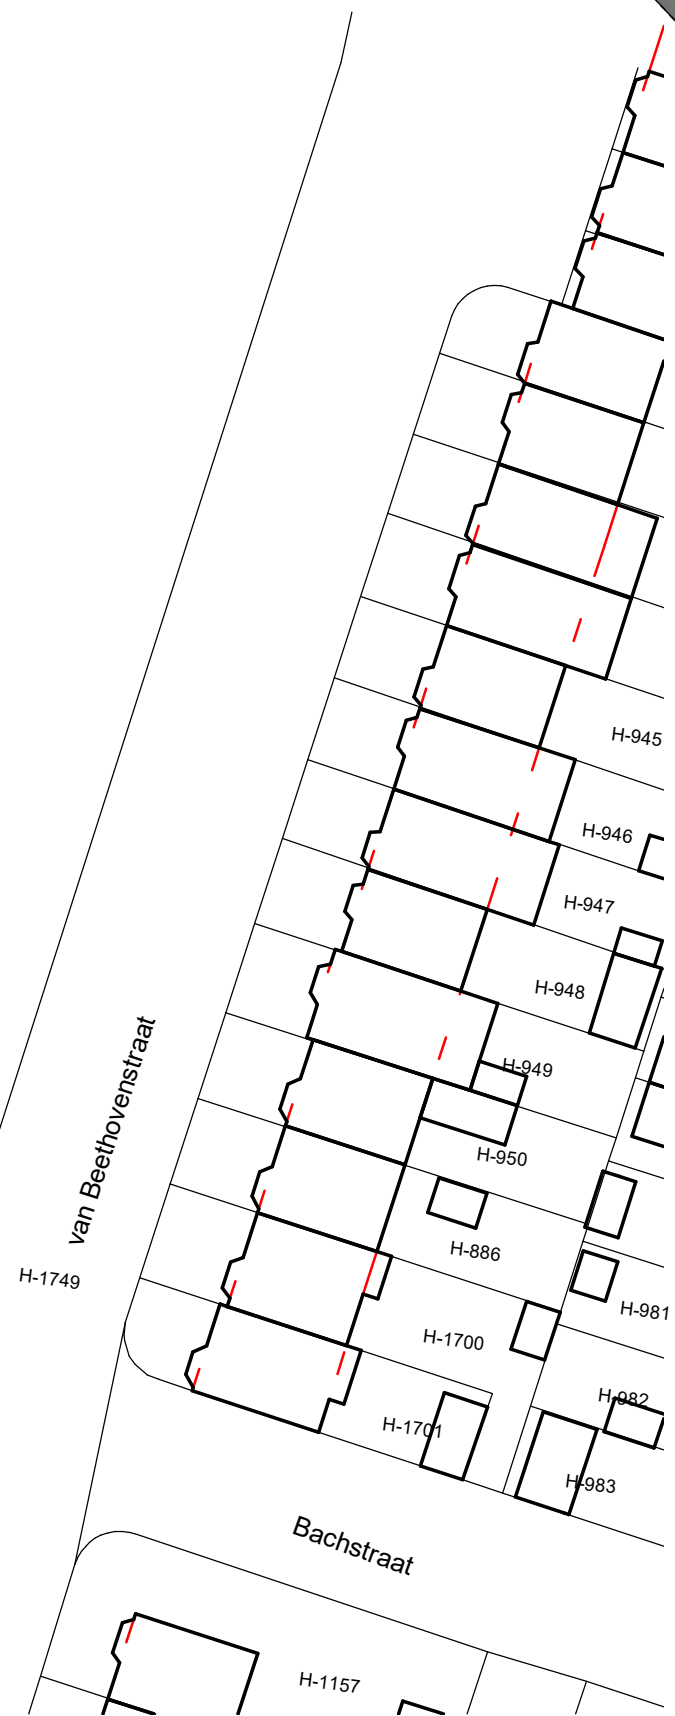

Situatie

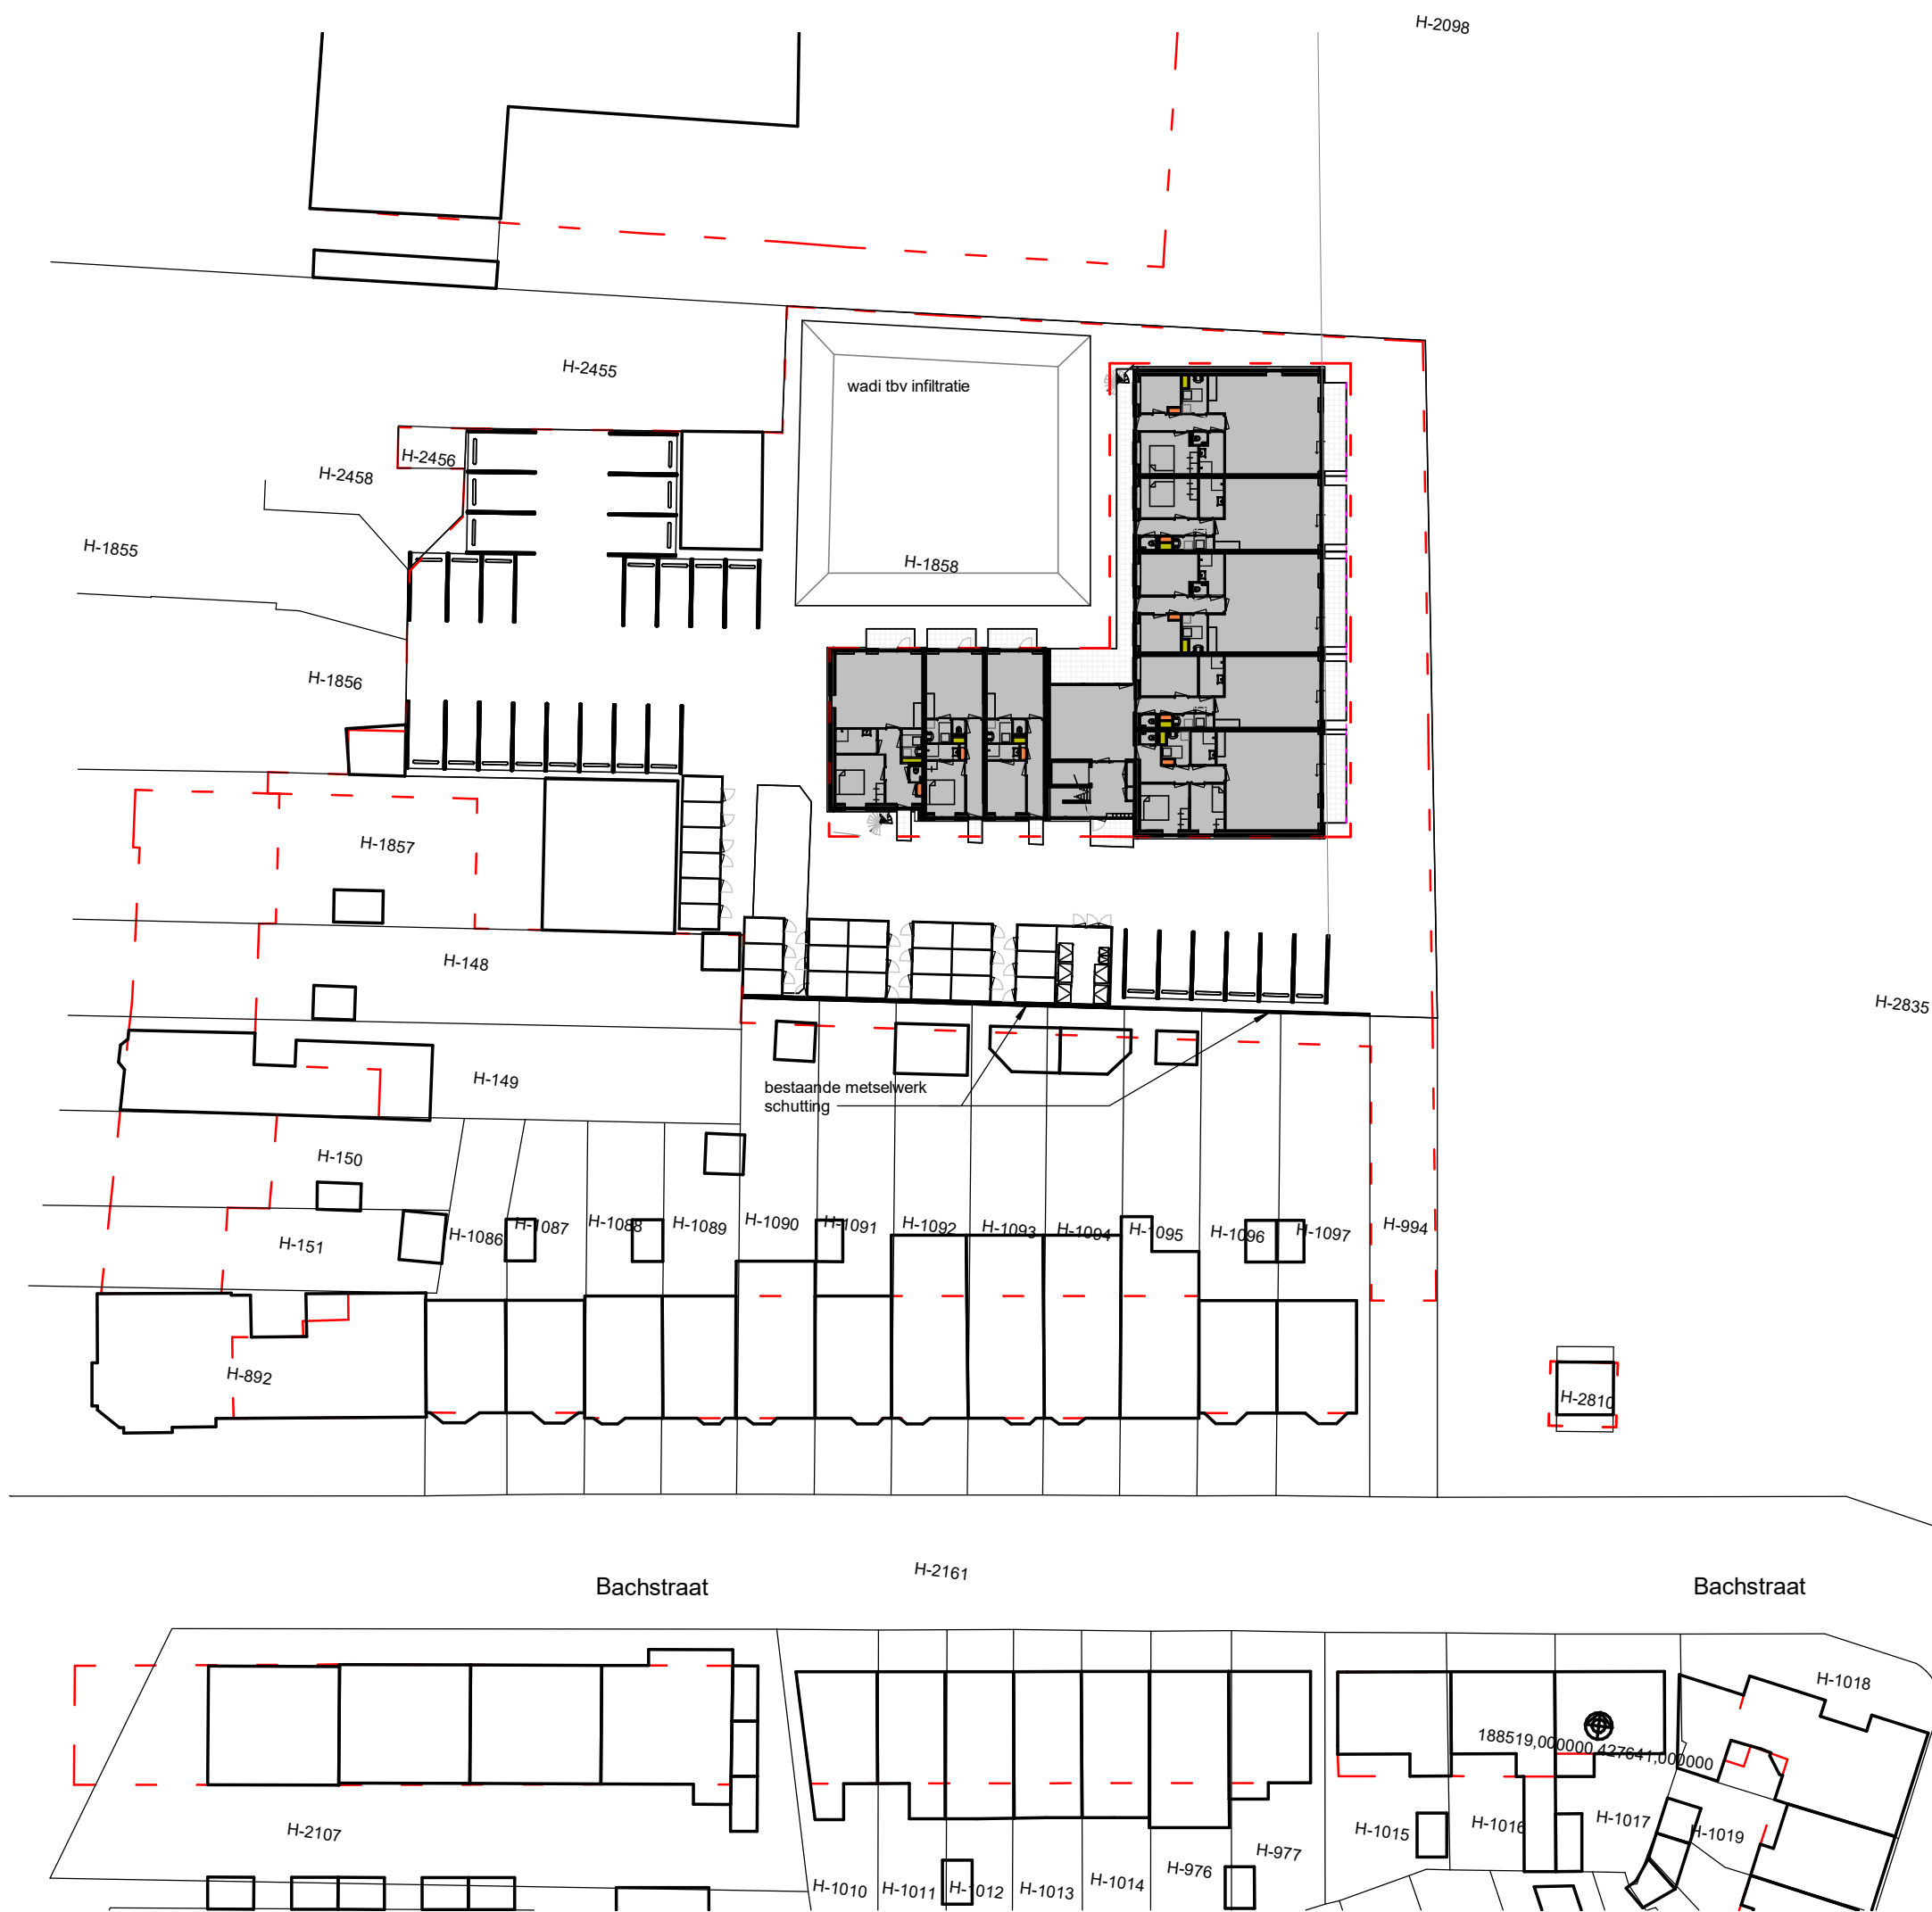

**LA | ARCHITECTEN
INGENIEURS**

a: Hoogstraat 15
p: 5462 CW Veghel
t: 0413-366711
e: info@la-architecten.nl
w: www.la-architecten.nl

fase:	Defintief ontwerp				
onderdeel:	Situatie				
status:	concept				
project:	24 appartementen Bachstraat Nijmegen				
opdrachtgever:	Hergro Holding B.V. cont. A. van Vuuren	architect:	MT	datum:	13-06-2022
		projectleider:	GvdT	gewijzigd:	
a: Bachtstraat 29 p: 6521 EH Nijmegen		modelleur:	EvdT	werknnummer:	20093Vu
t: 06-54261710		schaal:	1:500	bouwdeel:	bladnummer:
e: w:		afmeting:	A2		D00