


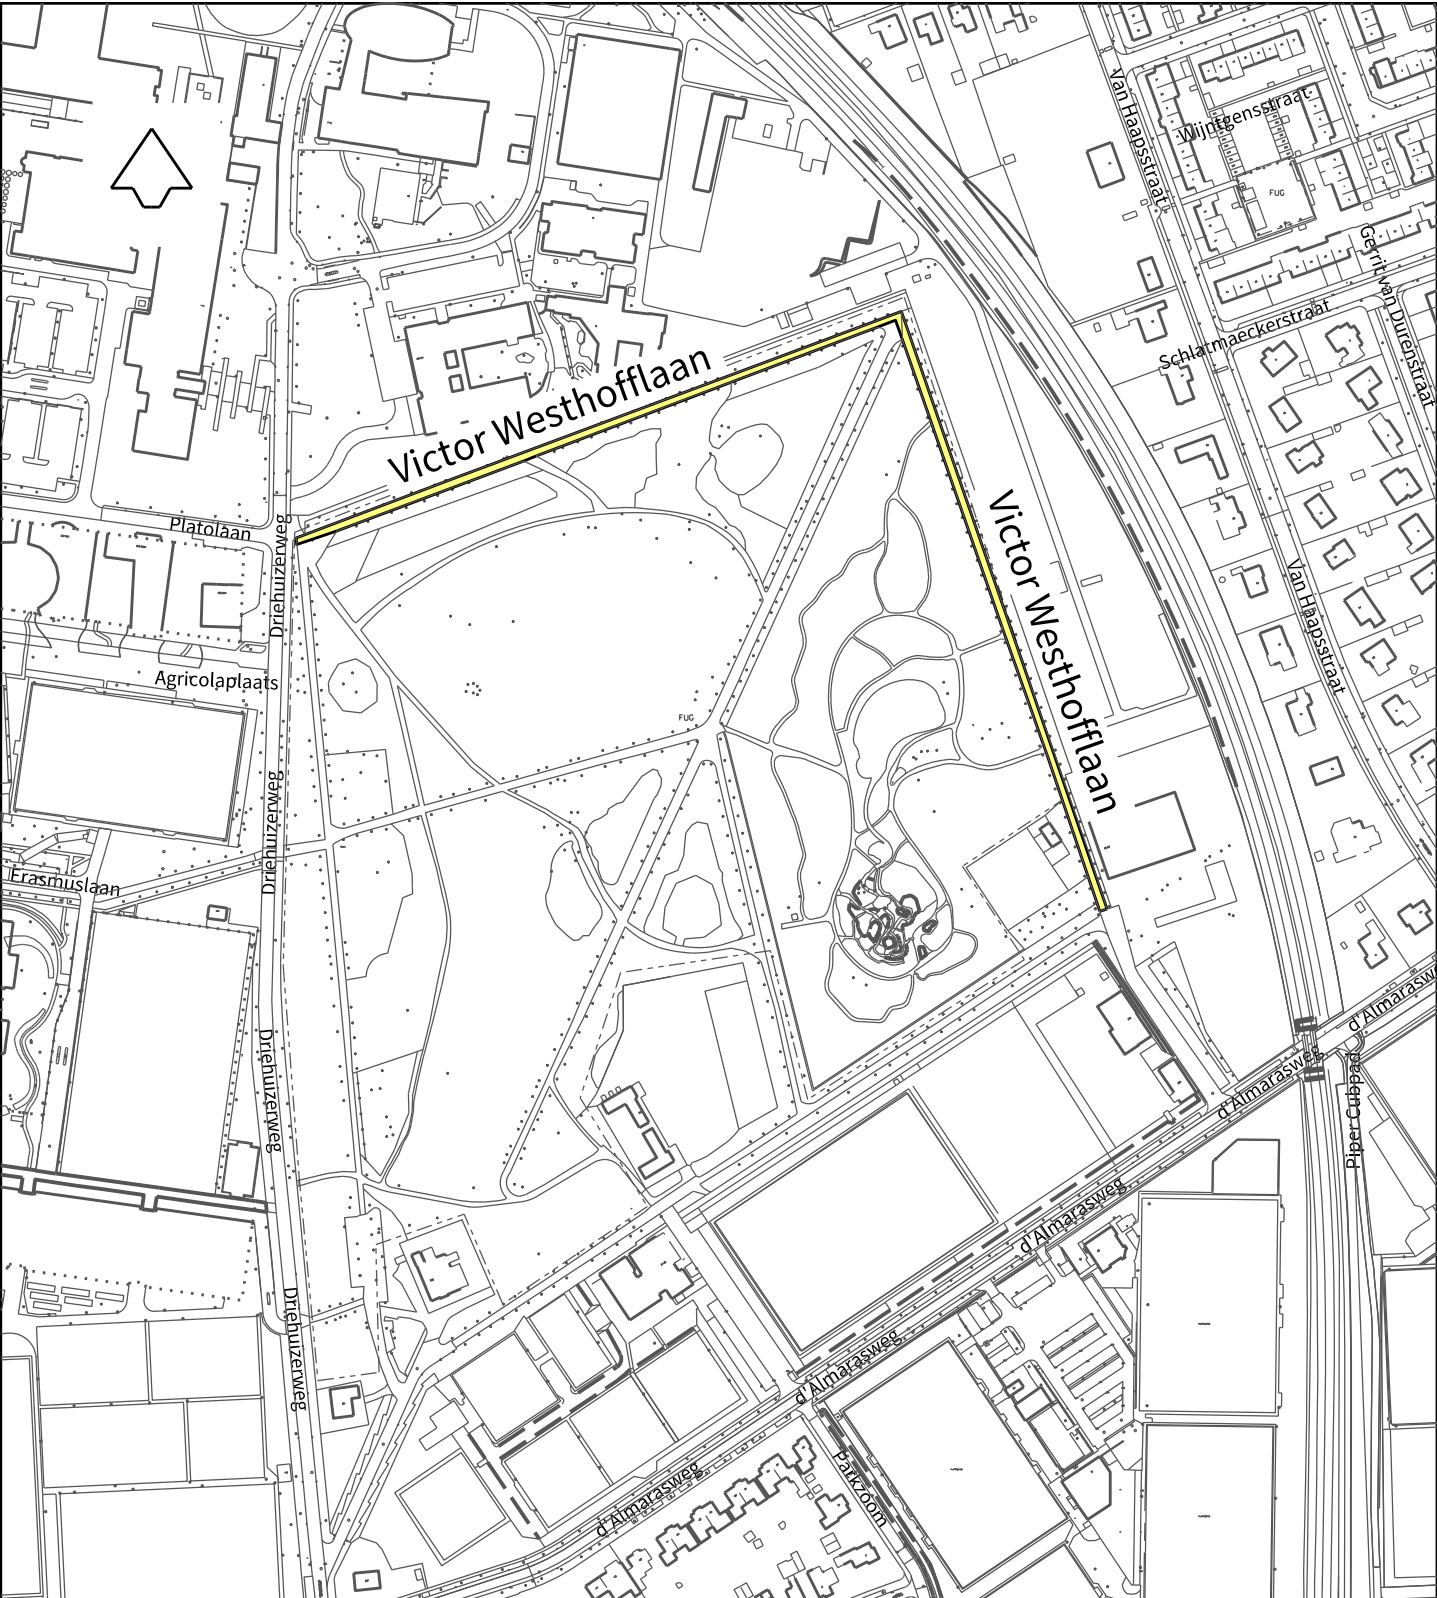

Nijmegen

Afdeling PIF

Basis en Geoinformatie

Postbus 9105, 6500 HG Nijmegen

Te betrekken in de straatnaamgeving

Aanmaakdatum	Tekenaar	
20-12-2021	Petra Daams	
Datum	Wijziging tekening	
Datum	Akkoord	Stadium
		Concept
Tekeningnummer:		569481
Bestandsnaam:	569481.dgn	
Versie :	1	

Schaal:	Formaat:	Projectnummer:	Bestek:	Aantal bladen:
1 : 3500	A4			