



Legenda

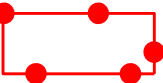


Grens projectgebied



Openbaar toegankelijk gebied

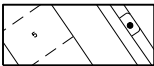

BGT 2024-06-12

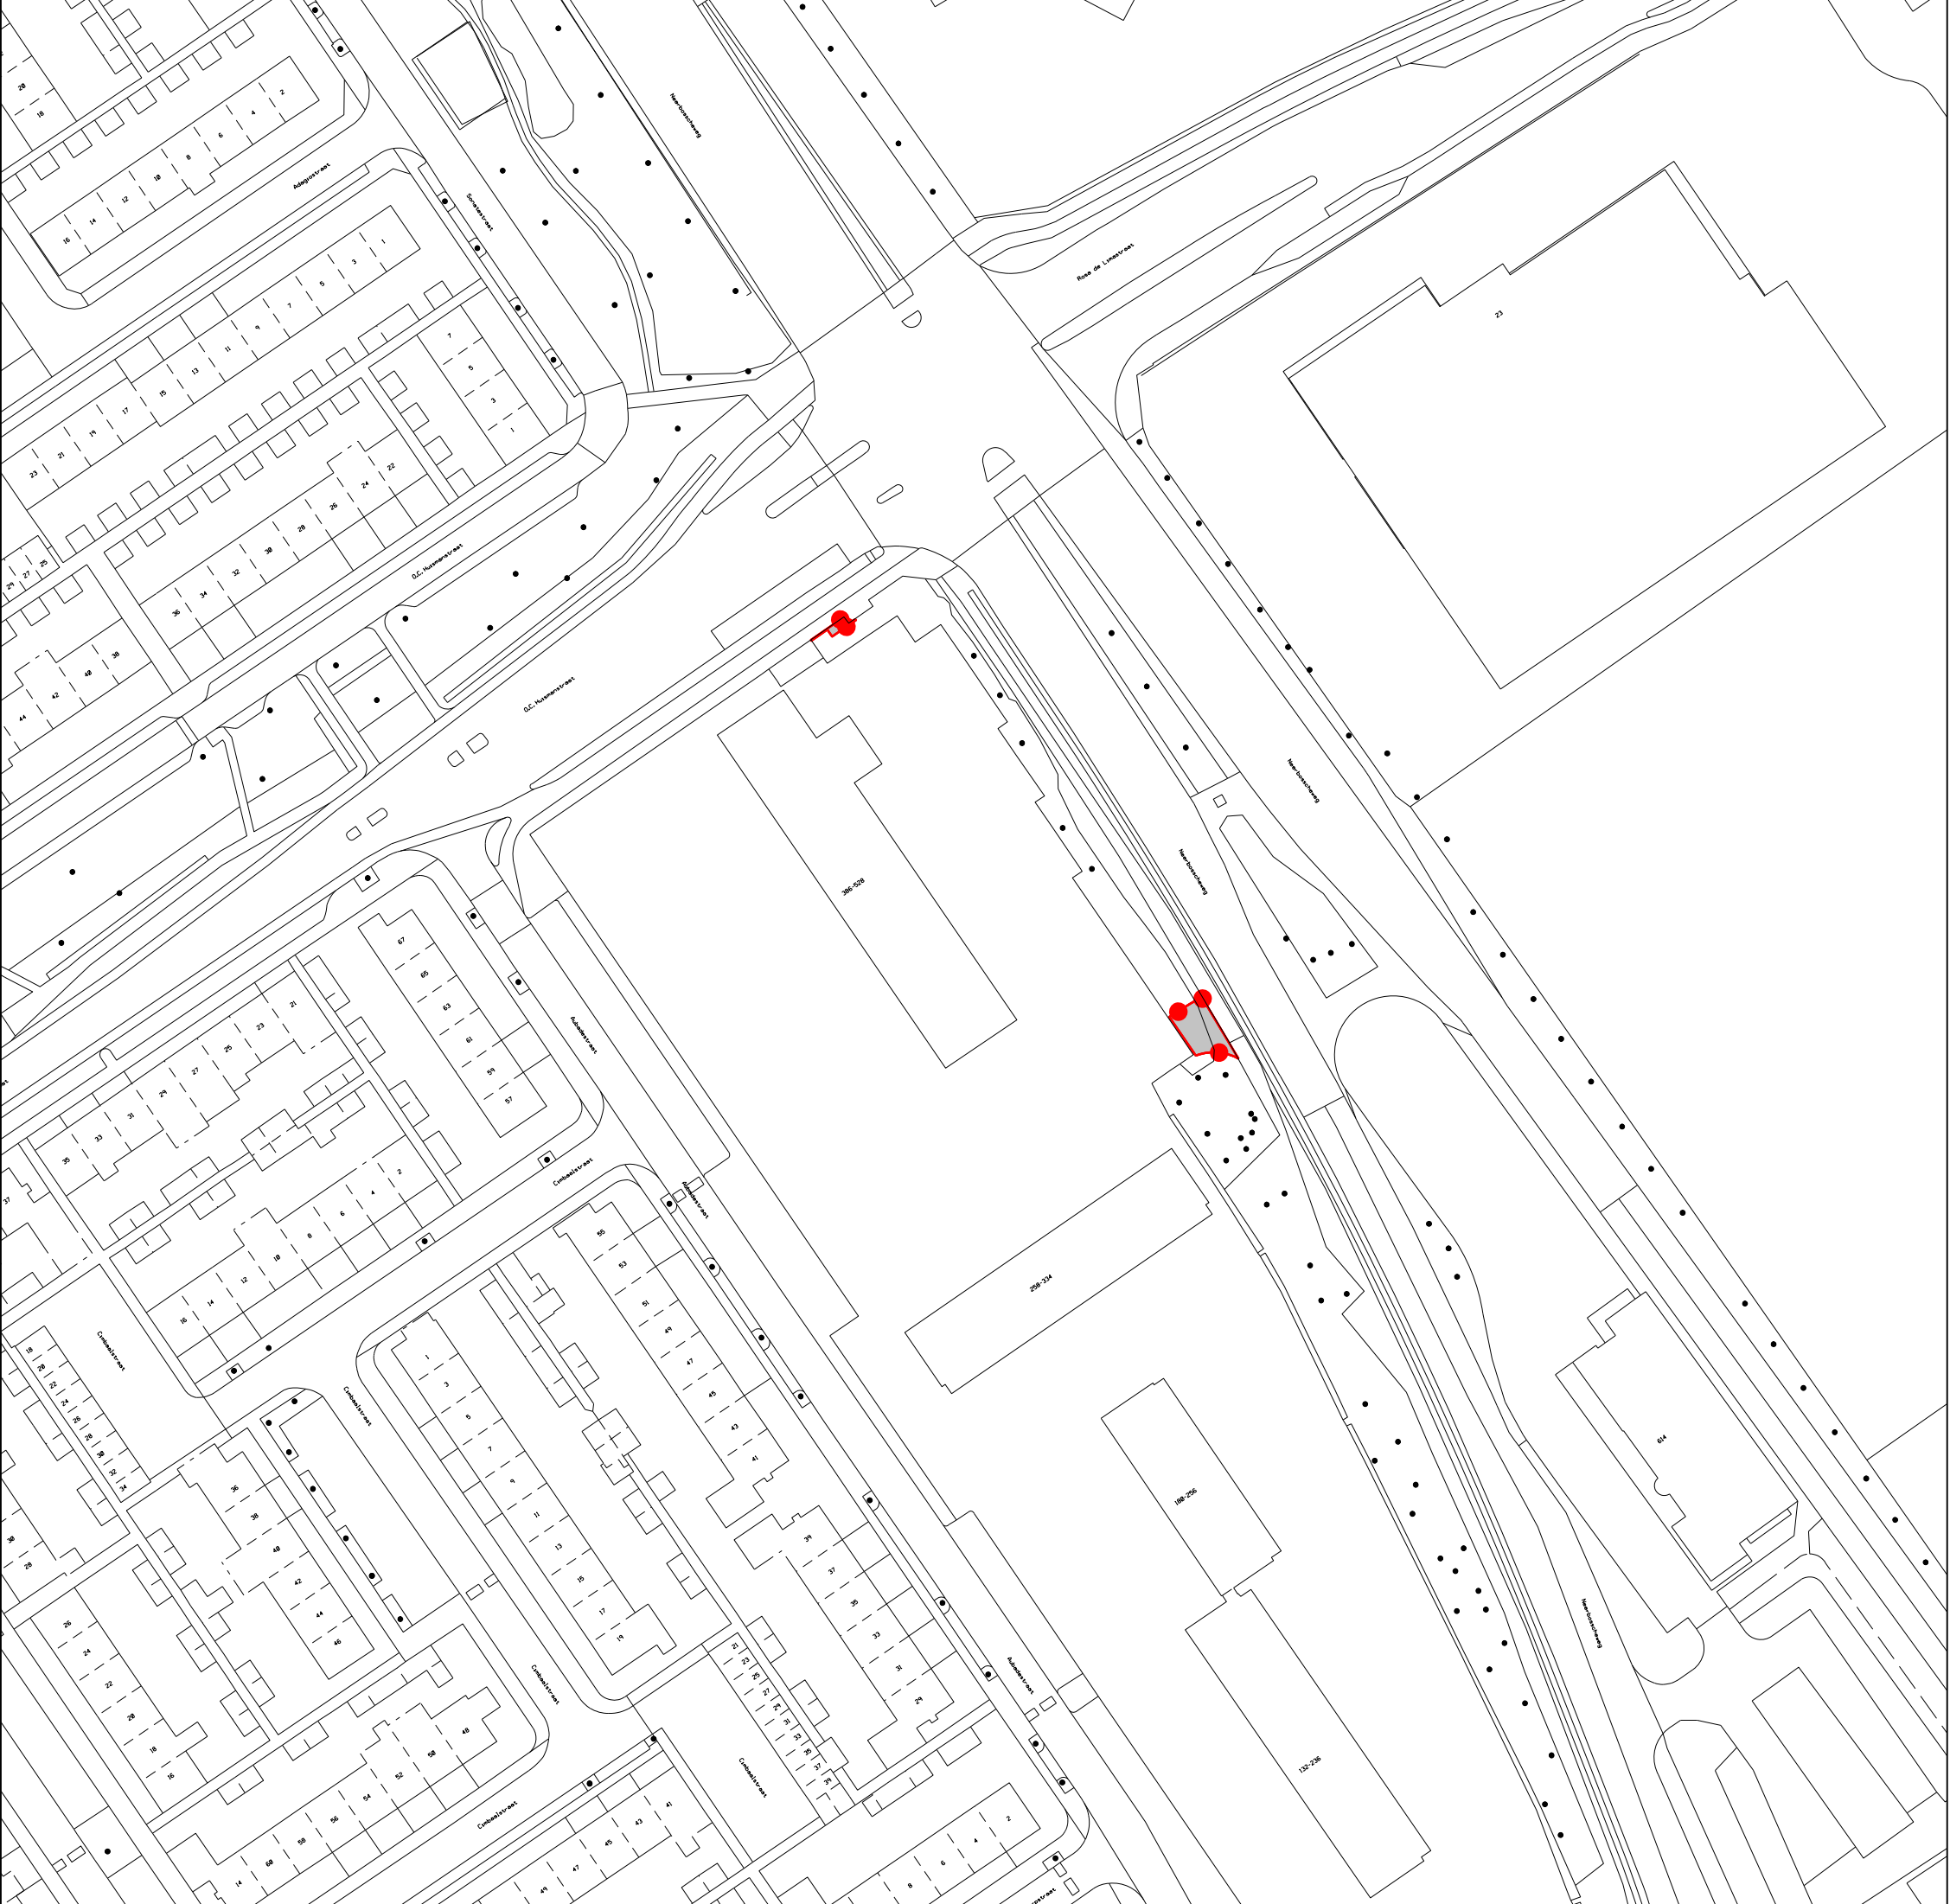

0 10 20 30 40 50



Afdeling Stadsrealisatie

Bureau Ruimtelijke Planvoorming

Postbus 9105, 6500 HG Nijmegen

Projectfase: ontwerp

Stadium: ontwerp

Goedgekeurd: MS

Aangemaakt: MS

Gewijzigd: MS

Bestand: Bopa-20240612-41.dgn

Versie: 01

d.d. 12-06-2024

d.d. 12-06-2024

d.d. 12-06-2024

Projectnaam: Ontsluitingsweg thv Bastion

Omschrijving 1: Ruimtelijke gebruikkaart

Omschrijving 2: Bopa-20240612-41

Formaat: A3

Plotschaal: 1:1000

Bestek: ontwerp

Projectnr: ontwerp

Veld: ontwerp

Nummer: ontwerp