

De Raad van de gemeente Nijmegen

Uw brief van	Uw kenmerk	Ons kenmerk	Datum 1 november 2017
Onderwerp <i>Vogelpark (raadsvoorstel 109/2017)</i>			Bijlage(n) 1

Geachte leden,

Mijn complimenten voor de voortvarendheid inzake de naamgeving van het Vogelpark. Het park werd op 23 september 2017 geopend door wethouder Renske Helmer-Englebert door het onthullen van het informatiebord over de visualisatie van de Romeinse graven. Op 23 oktober 2017 lag er al een ambtelijk voorstel.

Blijkbaar hoeft de naamgeving van een openbare ruimte geen jaren op zich te laten wachten. Helaas is dat bij de vaststelling van een groot aantal andere namen wel het geval. Dat geldt bijvoorbeeld voor de namen Valkhof, Park Brakkenstein, Heumensoord, Thiemepark, Florapark, Park Leeuwenstein. Zo zijn er nog tal van andere parken en groengebieden die een naam verdienen.

De inhoud van raadsvoorstel 109/2017 is op een aantal punten voor verbetering vatbaar.

1. Volgens bijgaande tekening met nummer 524315, versie 1 aan het groen gekleurde park, openbare ruimte van het type *terrein*, in de woonplaats Nijmegen, de naam **Vogelpark** te geven.

Op de tekening heeft het Vogelpark een merkwaardige geometrie. Dit wordt veroorzaakt door het feit de openbare ruimten van het type 'weg' niet betrokken zijn bij de naamgeving van de openbare ruimte van het type 'terrein'. Hierdoor liggen sommige groenstroken wel en andere groenstroken niet in het Vogelpark.

Het verdient aanbeveling om delen van de Spechtstraat en de Kwikstaarthof te betrekken bij de naamgeving van het Vogelpark. Het gaat hier om openbare ruimten van verschillende typen. In het Goffertpark maken de wegen die door het park lopen ook deel uit van het park. Die keuze is al gemaakt in 1939 bij de vaststelling van de naam Stadspark de Goffert (besluit B&W d.d. 14 maart 1939, nummer 14), ondanks het advies van de Directeur van Gemeente-Werken.

De bestrating waar de Romeinse graven gevisualiseerd zijn, behoort deel uit te maken van zowel het Vogelpark als de Spechtstraat, respectievelijk de Kwikstaarthof. Volgens bijgaande tekening met nummer 524315, versie 1, ligt de visualisatie buiten het park.

2. Het RB van 6 april 1983 in te trekken waar het de geometrie van de bestaande openbare ruimten van het type weg **Spechtstraat** (openbare ruimte ID 0268300000000062) en **Kwikstaarthof** (openbare ruimte ID 0268300000000061) betreft.

In de BAG is bij openbare ruimte ID 0268300000000062 een brondocument ingeschreven dat geen betrekking heeft op de Spechtstraat, maar op het Graafse Ringpad (openbare ruimte ID 0268300000000060). Dit dient ambtshalve gecorrigeerd te worden voordat de gewijzigde geometrie wordt geregistreerd.

Openbare ruimte		Openbare ruimte	
ID	0268300000000062	ID	0268300000000061
Naam	Spechtstraat	Naam	Kwikstaarthof
Type	Weg	Type	Weg
Status	Naamgeving uitgegeven	Status	Naamgeving uitgegeven
Geconstateerd	Nee	Geconstateerd	Nee
In onderzoek	Nee	In onderzoek	Nee
Begindatum	16-03-1983	Begindatum	06-04-1983
Einddatum		Einddatum	
Documentdatum	16-03-1983	Documentdatum	06-04-1983
Mutatiedatum	09-12-2010	Mutatiedatum	09-12-2010
Documentnummer	RB 16-03-1983	Documentnummer	RB 06-04-1983
Gerelateerde woonplaats	3030	Gerelateerde woonplaats	3030

Bron: Landelijke Voorziening BAG


Intrekking van het in beslispoint 2 genoemde raadsbesluit d.d. 6 april 1983 impliceert dat de openbare ruimten met de namen Spechtstraat en Kwikstaarthof ophouden te bestaan en openbare ruimten ID 0268300000000062 en ID 0268300000000061 de status 'Naamgeving ingetrokken' krijgen met een begindatum die gelijk is aan de datum waarop uw raad instemt met dit beslispoint.

Beslispoint 2 draagt niet bij aan een correcte registratie. Bij het vaststellen van de gewijzigde geometrie is het overbodig en zelf ongewenst eerdere besluiten in te trekken. Volstaan kan worden met beslispoint 3 met een aangepaste versie van de tekening.

3. Volgens bijgaande tekening met nummer 524315, versie 1 de gewijzigde geometrie van de onder beslispoint 2. genoemde openbare ruimten **Spechtstraat** en **Kwikstaarthof** vast te stellen.

Met vriendelijke groet en hoogachting,

Rob Essers

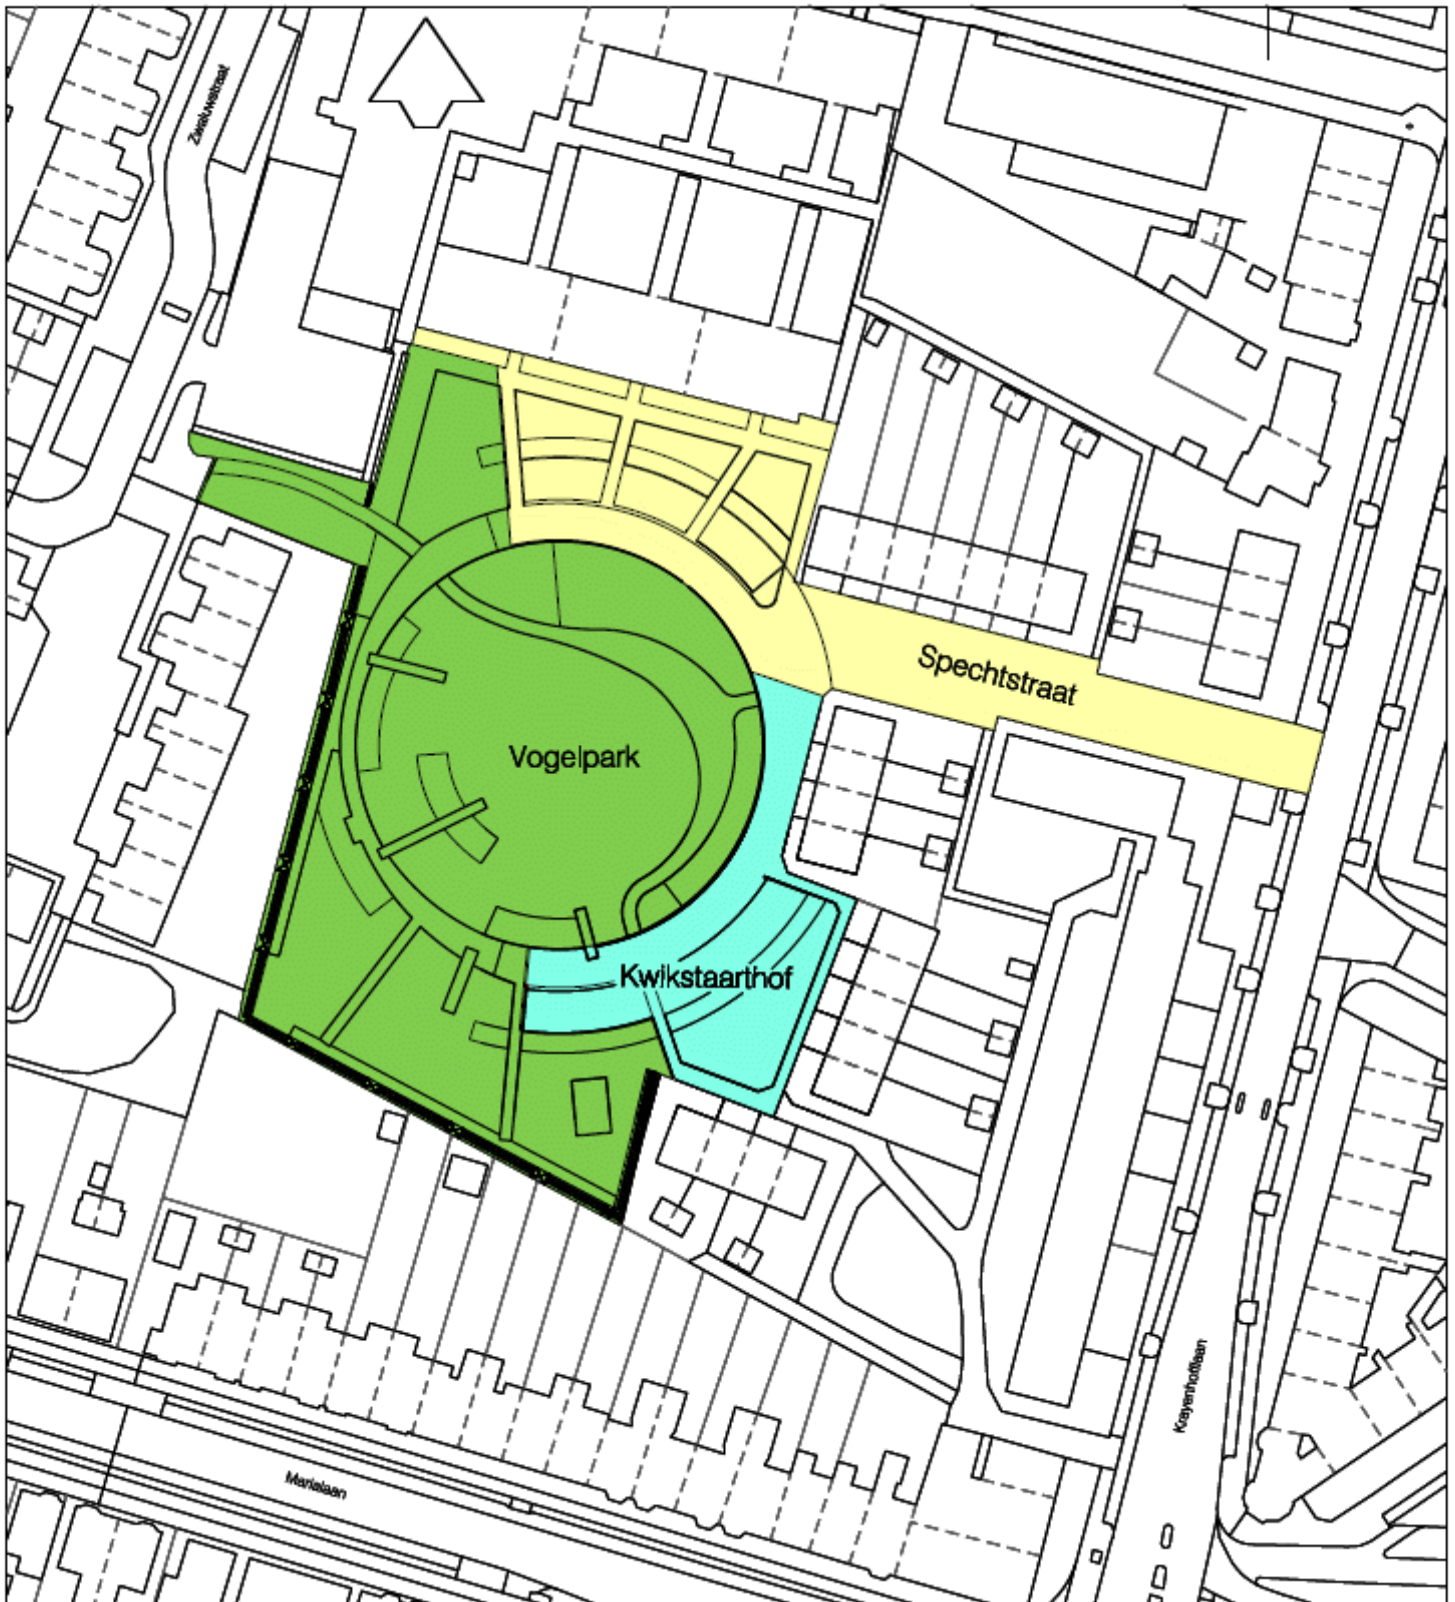

GEMEENTE



Nijmegen

Informatie management & Automatisering
Postbus 9105, 6500 HG, Nijmegen

te betrekken in de straatnaamgeving

Aanmaak datum	Tekenaar	
04-10-2017	Jack Stax	
Datum	Wijziging tekening	
Datum	Accoord	Stadlum
10-10-2017	Petra Daams	Goedgekeurd
Tekening Nummer:		524315
Schaal:	Formaat:	Projectnummer:
1 : 1000	A4	
Bestek:	Aantal bladen:	Bestandsnaam:
		524315.dgn
		Versie :
		1