



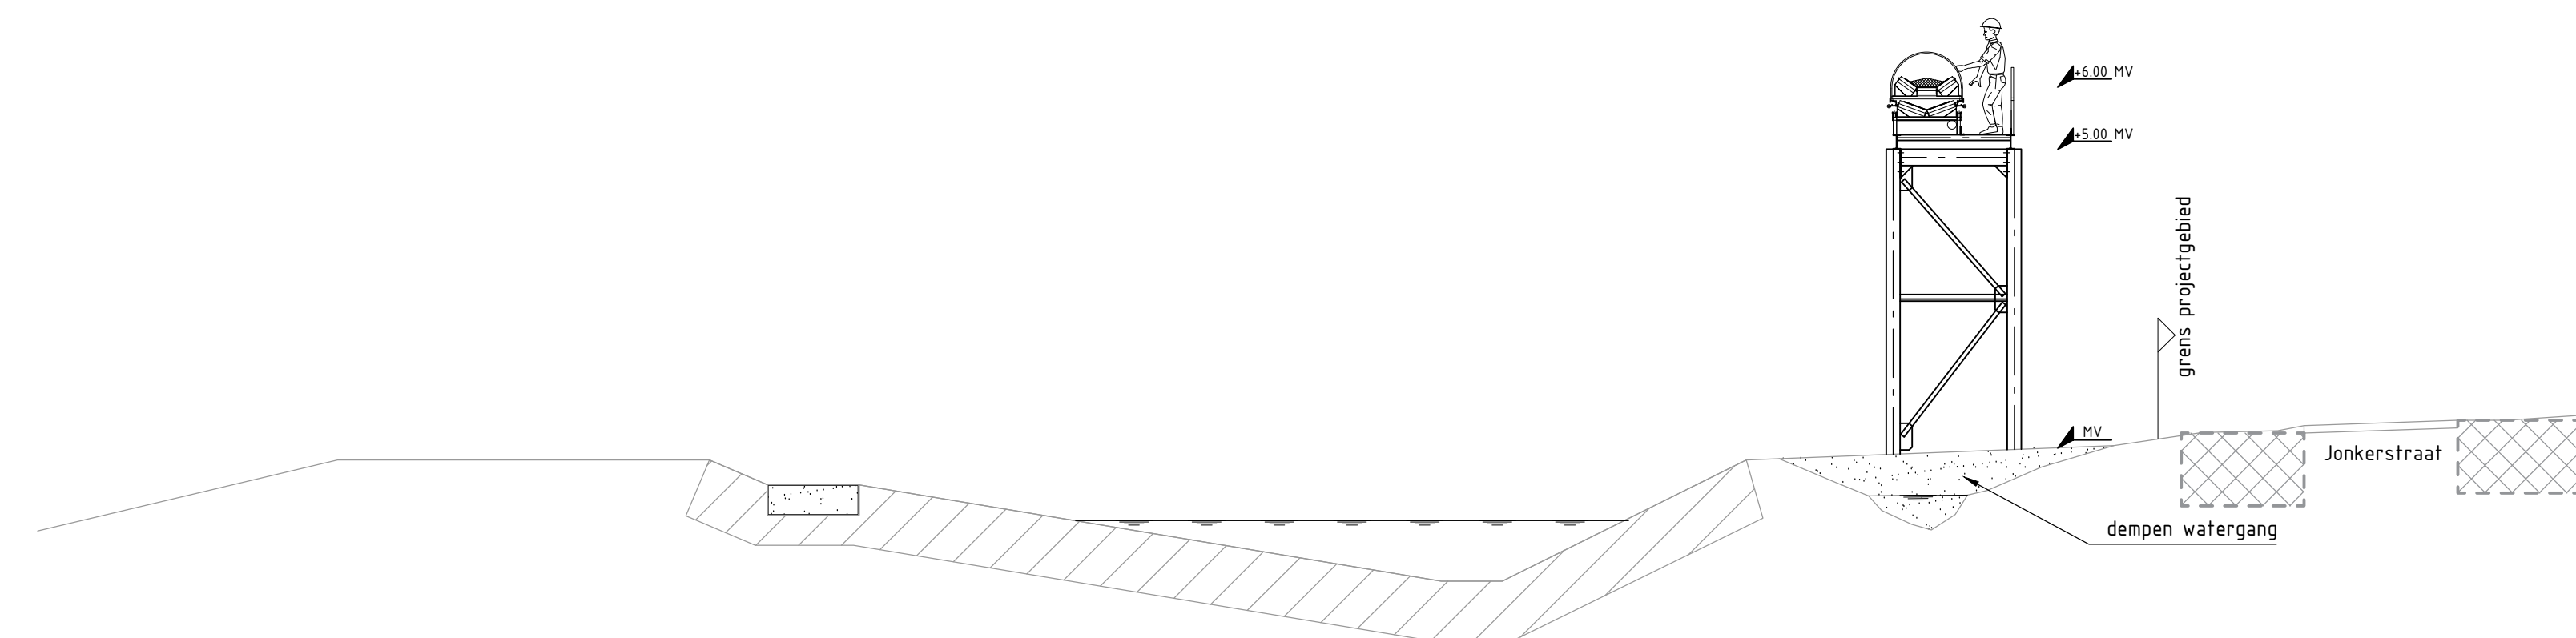


Doorsnede 1

schaal 1:100

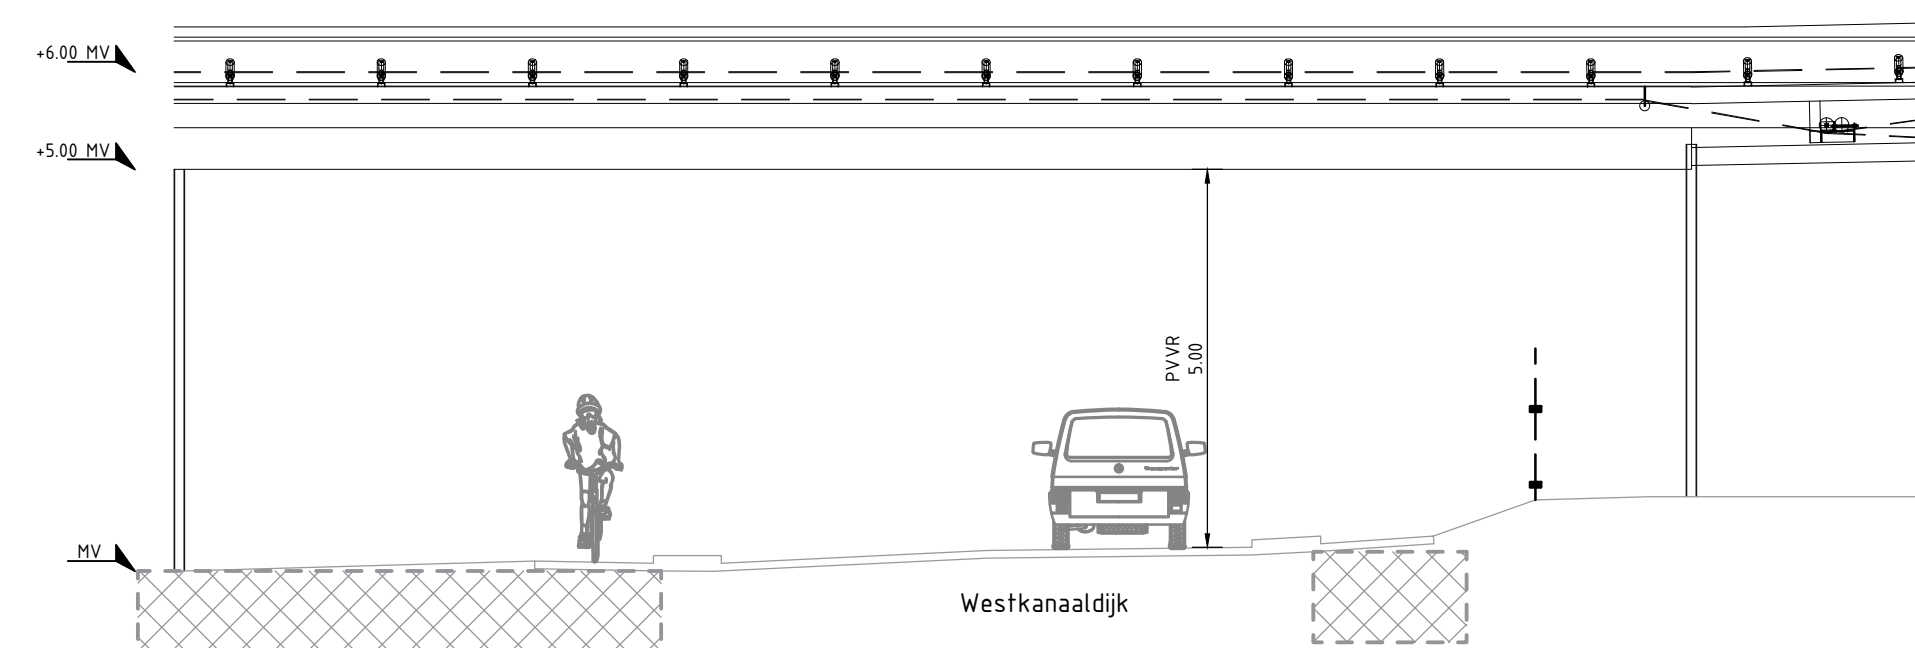


Profil 5

schaal 1:100

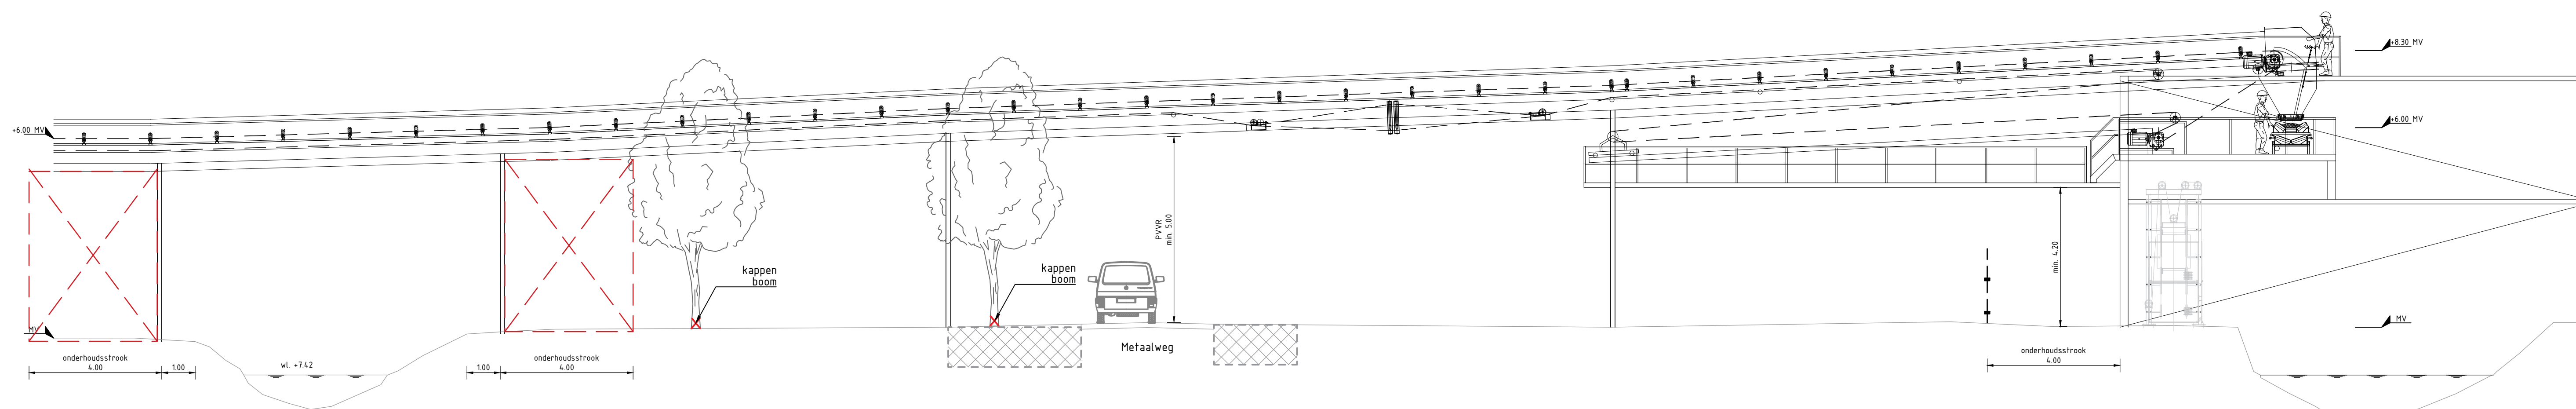


Profil 3

 schaal 1:100

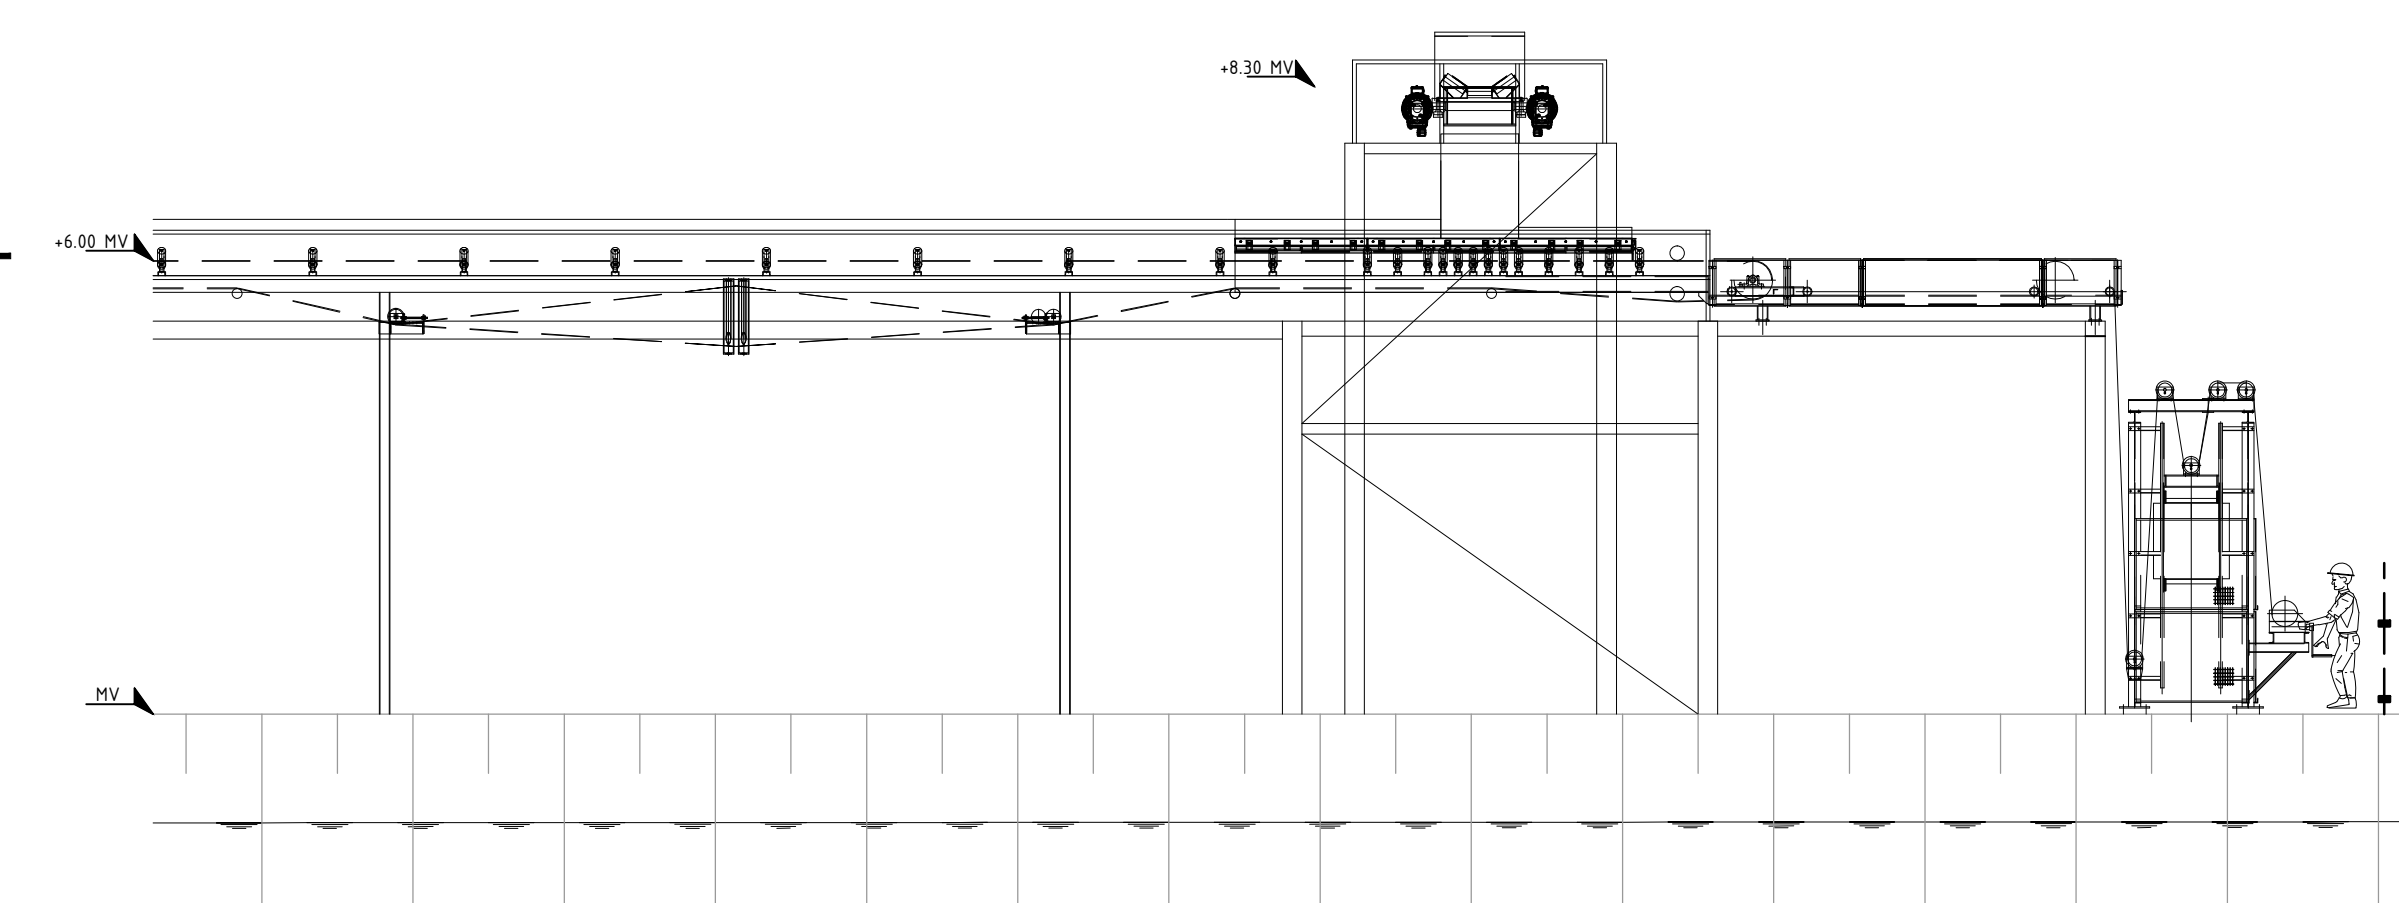

Profil 4


schaal 1:100

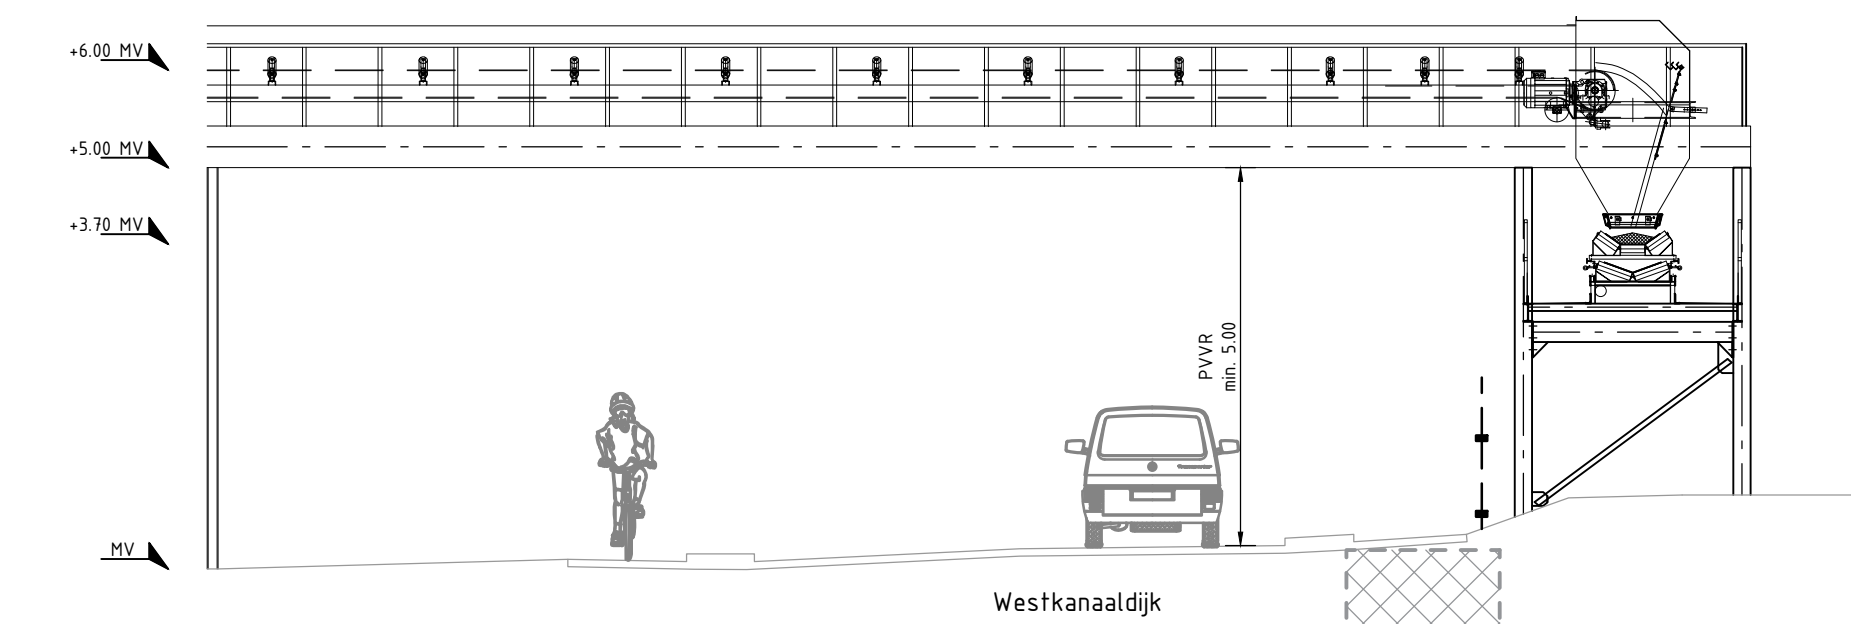

Conflict funderingsconstructie met kabels- en leidingenstrook

Profil 5

schaal 1:100

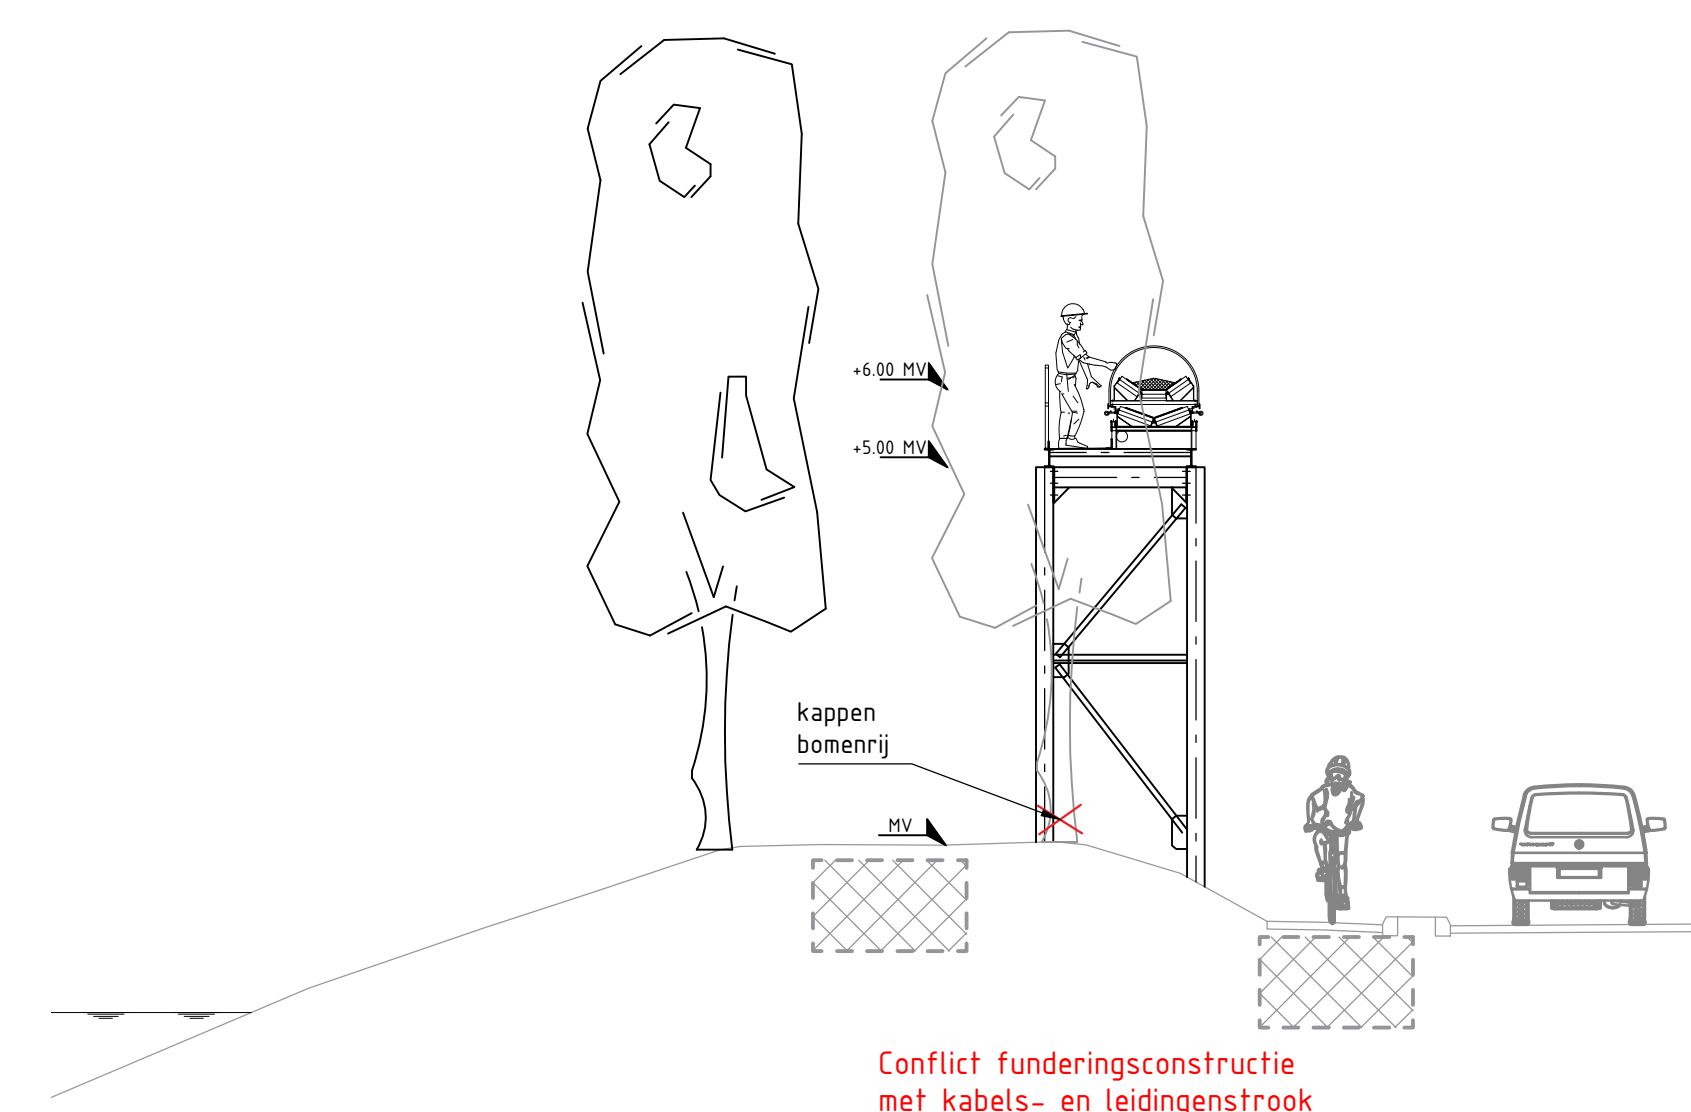


Conflict funderingsconstructie met kabels- en leidingenstrook

Doorsnede 6

schaal 1:100

Legenda

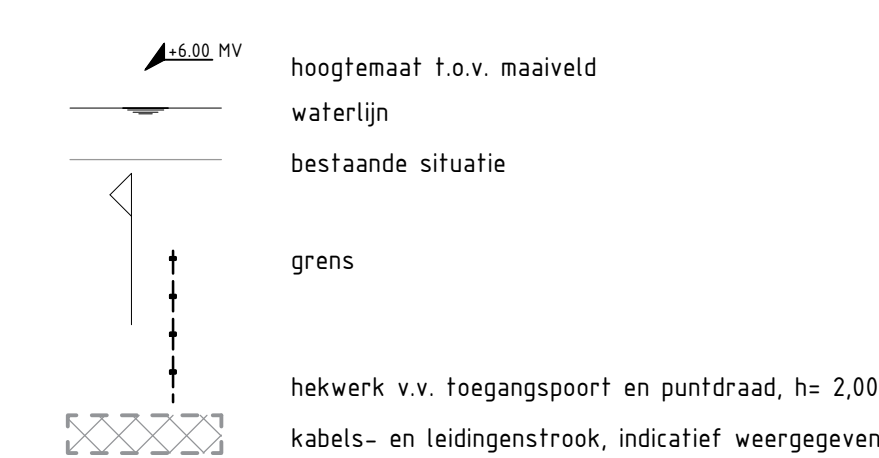

0 1 5m
School 1:100

0.3	11-10-2016	DPr	JBr	AvB	Uitwerking profielen en doorsnede tracé T4-B
0.2	29-07-2016	DPr	JBr	AvB	Optimalisaties + aandachtspunten specialisten toegevoegd
0.1	06-07-2016	DPr	JBr	AvB	Concept
Yorise	Datum	Gedownload	Gecorrigeerd	Opgeheven	Wijziging

WIJZIGINGSBEHEER DOCUMENT HISTORIE



Boskalis

Boskalis Nederland inst B.V.
 Postbus 1, 1033 PG Nieuw-Vennip
 P.050 105, 2150-00 Nieuw-Vennip

Tel +31 252 628 628
 Fax +31 252 630 600
 Email nederland@boskalis.com
internet.boskalis.com/nederland

GEMEENTELIJKE BEUNINGEN



Van Heemstraatzweg 46
 6661 AG Beuningen
 Tel. 14 024
gemeentebeuningen.nl

Werk: Zandwinplas Beuningen

Werknummer: 22512003

Onderdeel: Transportband tracé T4-B

Titel: Voorlopig ontwerp – profielen en doorsnede

Tekeningnummer: EN-7055-02

Versie: 0.3

Schaal: 1:100

Formaat: A0