


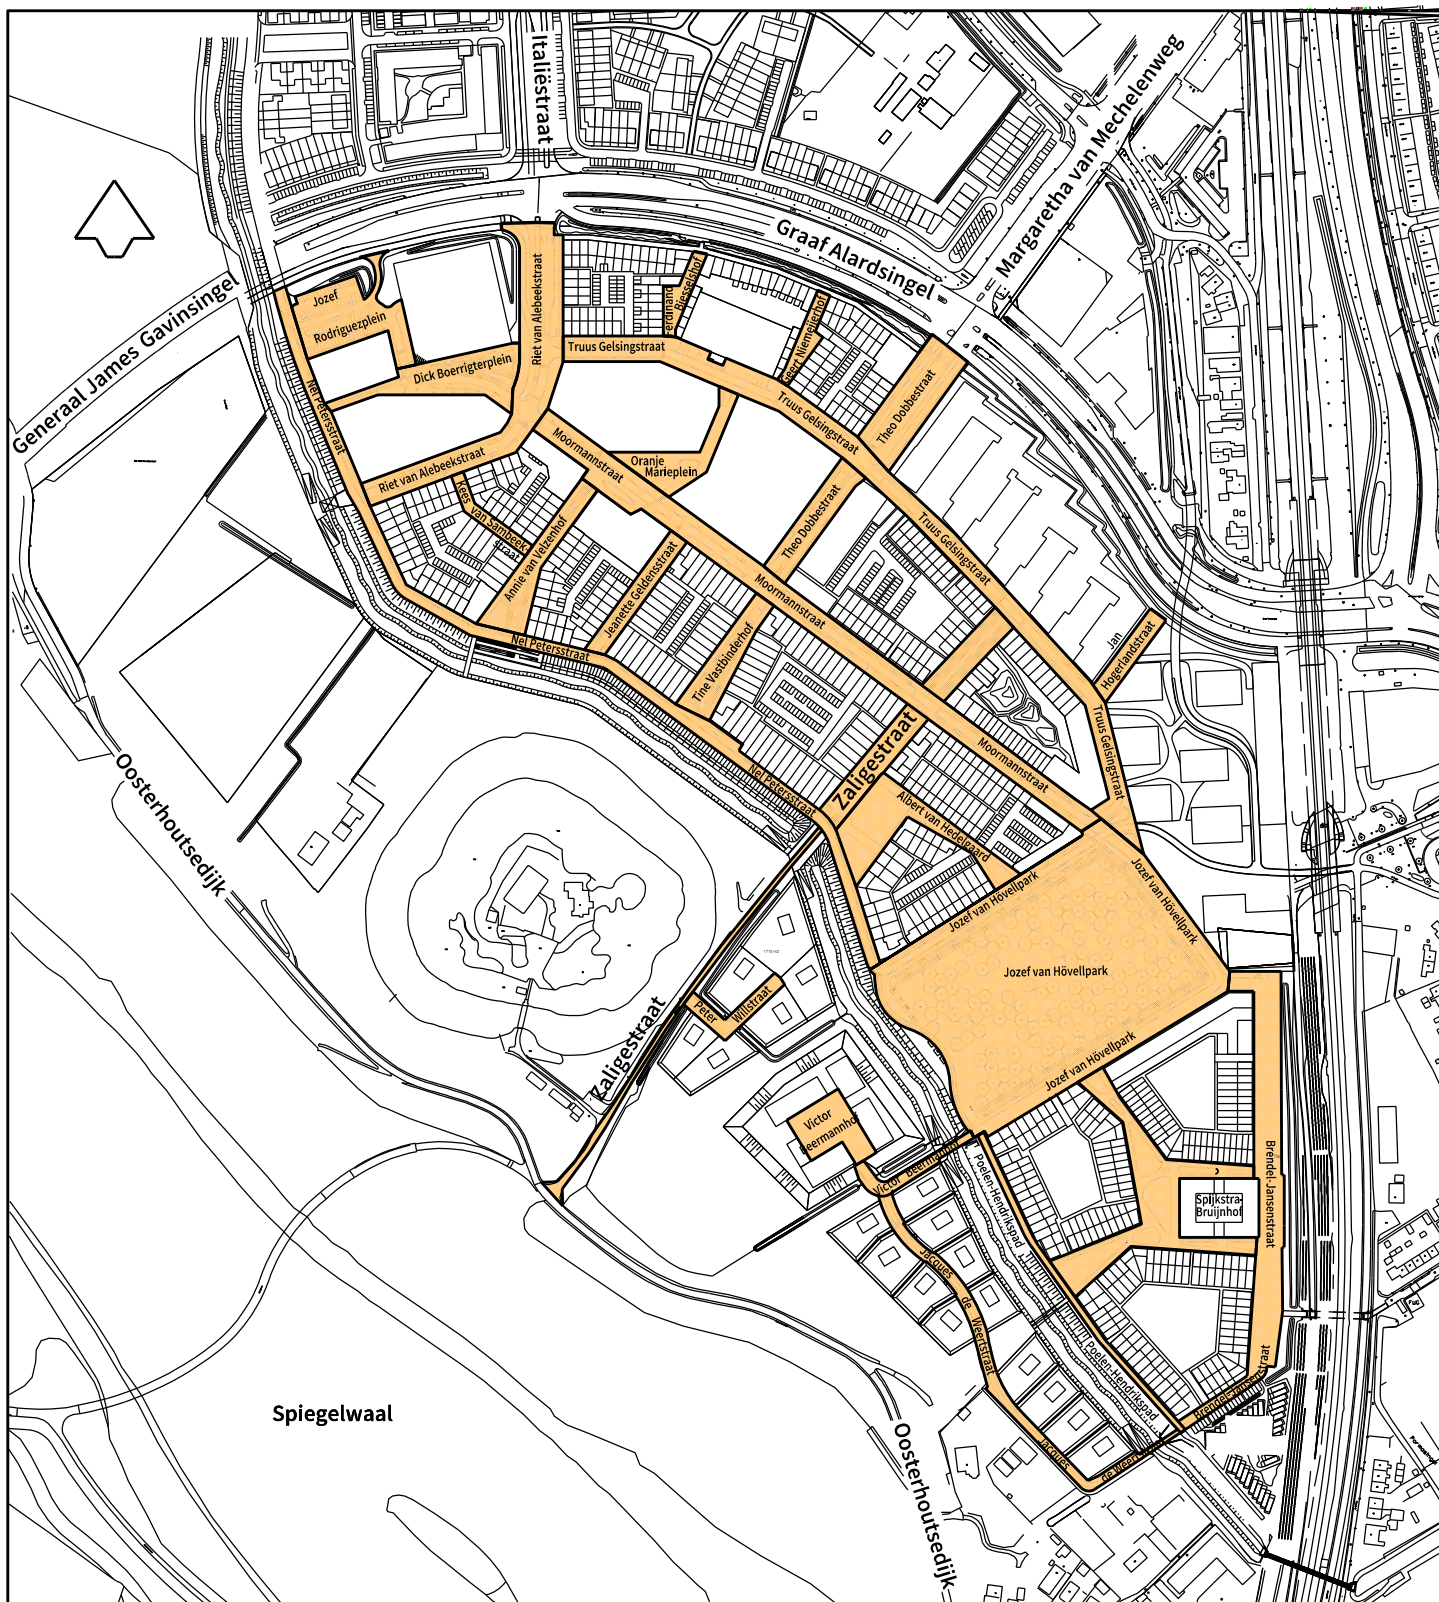

Nijmegen

Afdeling PIF

Basis en Geoinformatie

Postbus 9105, 6500 HG Nijmegen

Hof van Holland

te betrekken in de straatnaamgeving

Aanmaakdatum	Tekenaar	
29-10-2020	Jack Stax	
Datum	Wijziging tekening	
Datum	Akkoord	Stadium
		Concept
Tekeningnummer:		562840
Bestandsnaam:	562840.dgn	
Versie :	5	

Schaal:
1 : 5000

Formaat:
A4

Projectnummer:

Bestek:

Aantal bladen: