

Besluit straatnaam St. Titussingel

De raad van de gemeente Nijmegen, bijeen in zijn vergadering van 21 december 2022;

Gelezen het voorstel van burgemeester en wethouders van 22 november 2022;

Gelet op artikel 6, eerste lid van de Wet basisregistratie adressen en gebouwen en artikel 2, tweede lid van de Verordening naamgeving en nummering (adressen) 2019;

Besluit:

1. Overeenkomstig bijgaande tekening met nummer 576223 aan de oranje gekleurde openbare ruimte van het type 'weg' in de woonplaats Lent en aan de geel gekleurde openbare ruimte van het type 'weg' in de woonplaats Nijmegen de volgende straatnaam te geven: **St. Titussingel**.
2. De geometrie van de **Prins Mauritssingel** en het **Keizer Traianusplein** aan te passen overeenkomstig de bijgevoegde tekeningen met nummers 576251 en 576224.
3. De straatnaam **Waalbrug** (zoals vastgesteld in het raadsbesluit van 15-12-1999) in de woonplaatsen Lent en Nijmegen in te trekken.

Inwerkingtreding

Dit besluit treedt in werking op de dag na bekendmaking.

Aldus vastgesteld in de openbare raadsvergadering van 21 december 2022:

De raadsgriffier,


Drs. S.J. Ruta

De voorzitter,


Drs. H.M.F. Bruls


Bijlagen

Tekening 576223

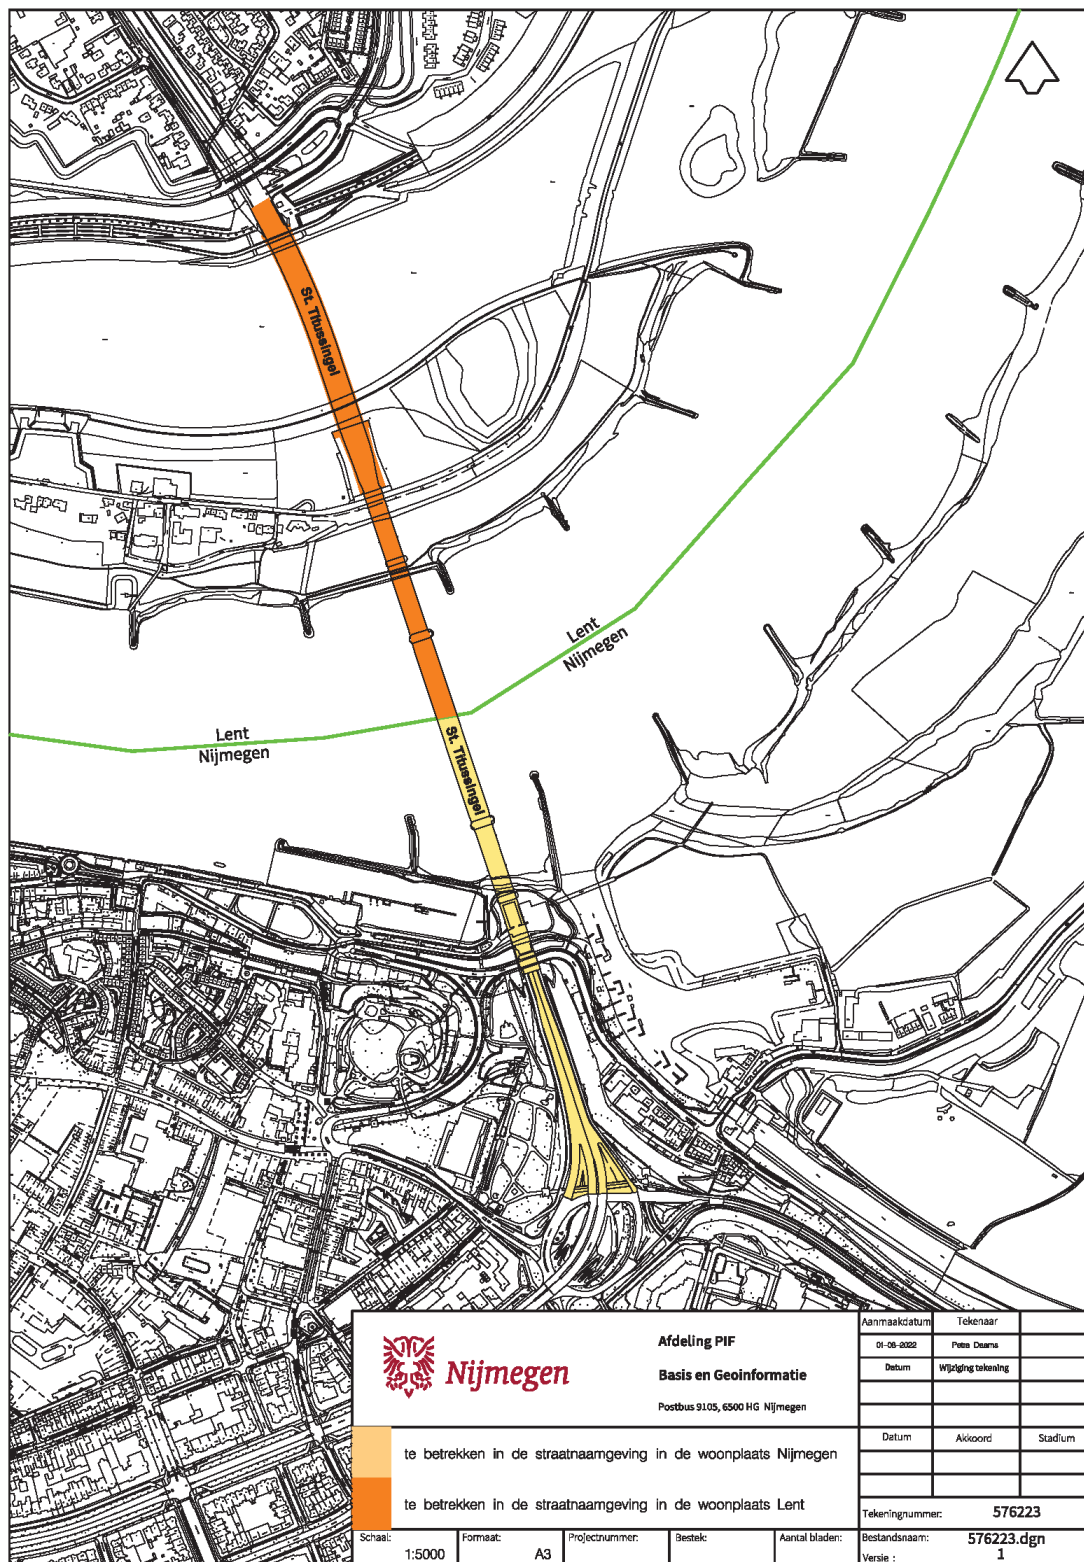

Tekening 576251

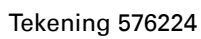

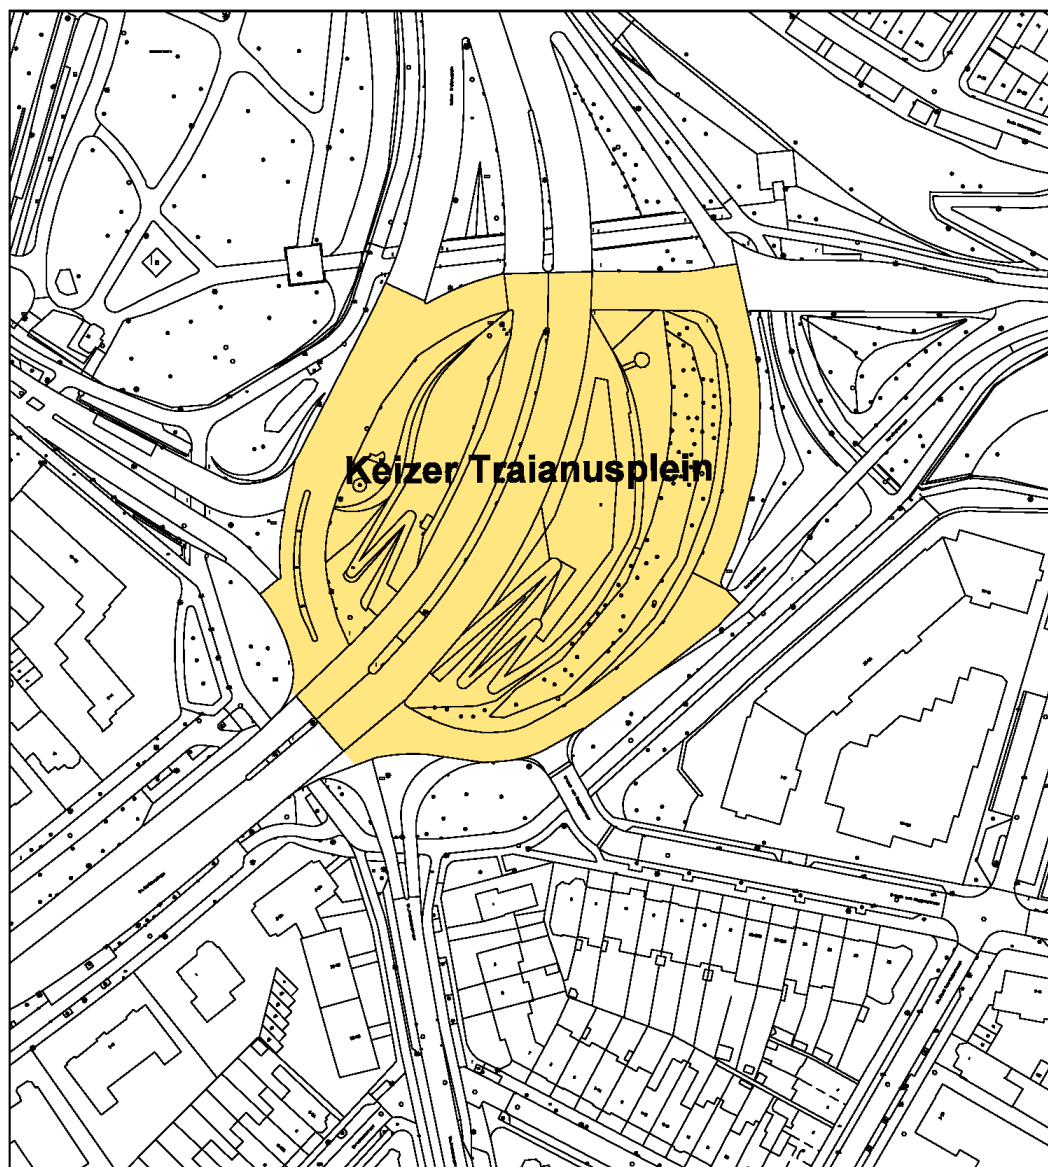

Nijmegen

Afdeling PIF

Basis en Geoinformatie

Postbus 9105, 6500 HG Nijmegen

Aanmaakdatum	Tekenaar	
06-09-2022	Petra Daams	
Datum	Wijziging tekening	
Datum	Akkoord	Stadium
Tekeningnummer: 576224		
Bestandsnaam: 576224.dgn		
Versie : 1		

te betrekken in de straatnaamgeving

Schaal:	Formaat:	Projectnummer:	Bestel:	Aantal bladen:	Bestandsnaam:
1:1500	A4				576224.dgn
					Versie : 1