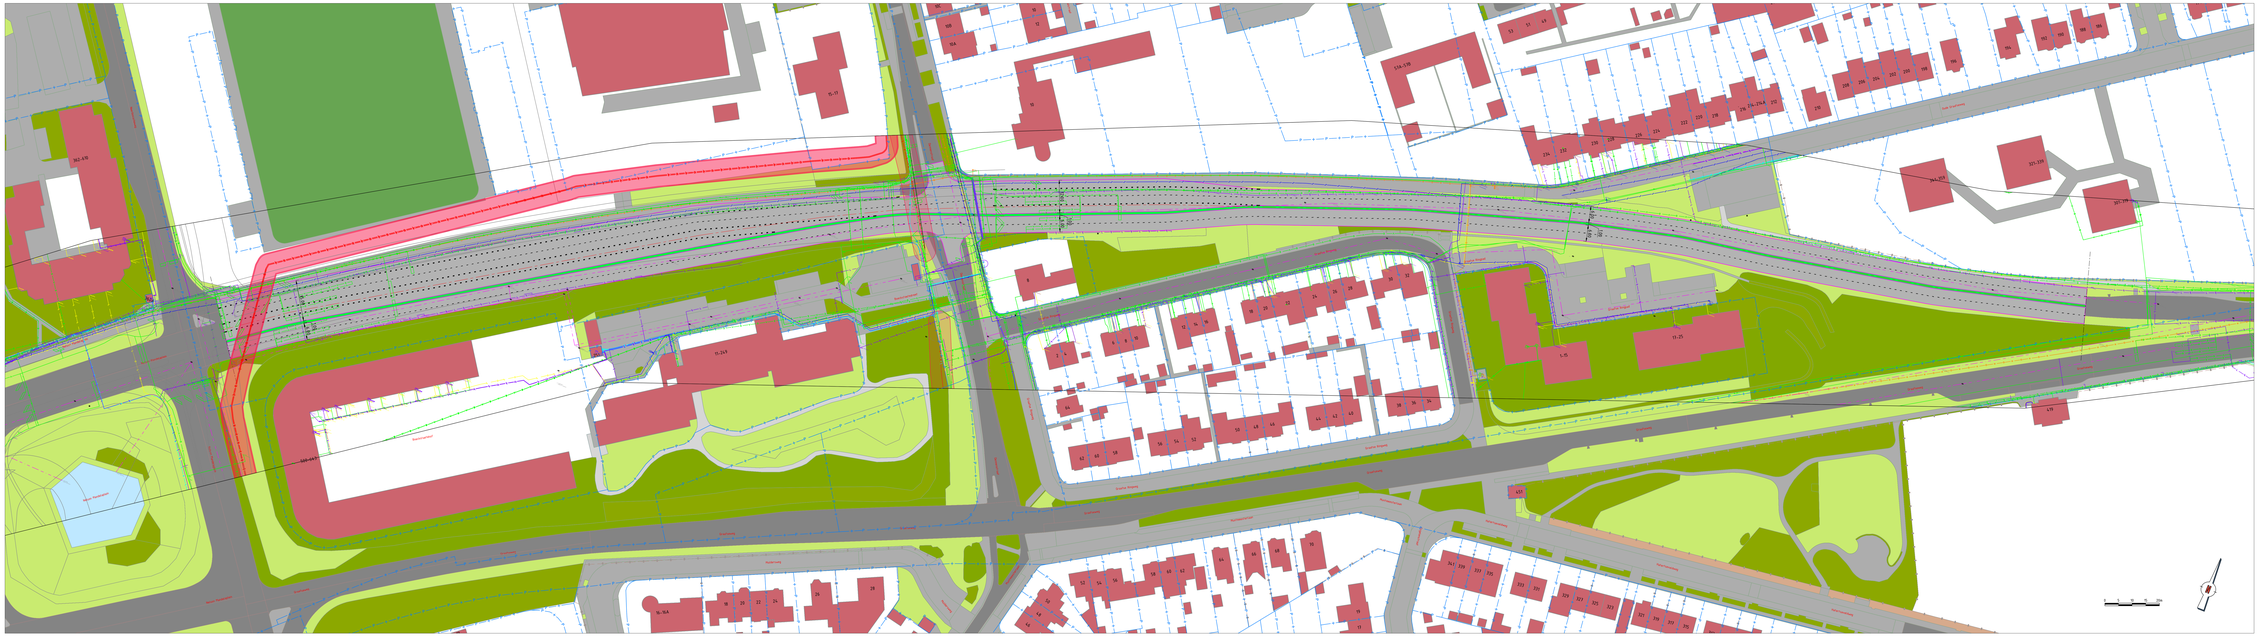

Legenda

Geometrie	Omschrijving	Status
	Kantverharding	Nieuw
	Langsstreep 1:3 (0.90)	Nieuw
	Langsstreep 1:3 (0.30)	Nieuw

Vlakvulling	Omschrijving	Status
	Berm gras	Nieuw
	Deklaag asfalt	Nieuw

Geometrie	Omschrijving	Status
	Dataframport	Bestaand
	Dataframport	Vervallen
	Duct	Bestaand
	Kabelbed	Bestaand
	Manteibuis data	Bestaand
	Hoogspanning	Bestaand
	Manteibuis HS	Bestaand
	Laagspanning	Bestaand
	Manteibuis LS	Bestaand
	Middenspanning	Bestaand
	Manteibuis MS	Bestaand
	Gas hoge druk	Bestaand
	Manteibuis gas hoge druk	Bestaand
	Gas lage druk	Bestaand
	Manteibuis gas lage druk	Bestaand
	Hulpstuk overig	Bestaand
	Manteibuis overig	Bestaand
	Water	Bestaand
	Water	Vervallen
	Manteibuis water	Bestaand
	Ebi Voorzorgsmaatregel	Bestaand
	Oriëntatiepijlpaal	Bestaand
	Riolering vrijverval	Bestaand

Symbool	Omschrijving	Status
	Paal tekhnaal	Bestaand
	Put kolk	Bestaand
	Kast	Bestaand
	Hyd	Bestaand
	Overig	Bestaand
	Technisch gebouw	Bestaand
	Aarding	Bestaand
	Kast	Bestaand
	KB meetpunt	Bestaand
	Hyd	Bestaand
	Overig	Bestaand
	Technisch gebouw	Bestaand
	Aarding	Bestaand
	Hyd	Bestaand
	Technisch gebouw	Bestaand
	Afsluiter	Bestaand
	Blaasgat	Bestaand
	Overig	Bestaand
	T-stuk	Bestaand
	Technisch gebouw	Bestaand
	Afsluiter	Bestaand
	Blaasgat	Bestaand
	Overig	Bestaand
	T-stuk	Bestaand
	Technisch gebouw	Bestaand
	Overig	Bestaand
DA	Brandkraan/-put	Bestaand
	Afsluiter	Bestaand
	Afsluiter	Vervallen
	Overig	Bestaand
	Overig	Bestaand
	Perswegres	Bestaand
	Ebi Voorzorgsmaatregel	Bestaand

Opmerkingen

Maten in meters, tenzij anders vermeld.
Materiaalhoeheen in mm, tenzij anders vermeld.
Deklagen in meters t.o.v. N.A.P., tenzij anders vermeld.
Diameters in mm, tenzij anders vermeld.

Project
Graafseweg Nijmegen

Onderwerp
Indicatie wegvulling

Fase	Versie	Status	Revisie	Datum	Schaal	Formaat	Blad
SCHETSONTWERP			C1	21-04-2023	1:500	A0+	5.1

Tekening nr. 23026-201 | Gemaakt door: 23026 | Controle door: E. van Schaijken | Goedgekeurd door: Controle door: | Datum: 21-04-2023 | Schaal: 1:500 | Formaat: A0+ | Blad: 5.1

Opdrachtgever

CONCEPT

Corvus Infra

Postbus 2008, 6900 CD Zevenaar - Hofstraat 7, 6902 PJ Zevenaar
T: 0316 - 573 333 - E: info@corvus-infra.nl - www.corvus-infra.nl

K:_Projecten\23026\23026_-_Corvus Infra - Graafseweg Nijmegen\v1.0_-_Ontwerp\23026-201 Schetsontwerp\23-04-2023