



Nijmegen



bestemmingsplan

Nijmegen Centrum - Binnenstad - 16 (Molenpoortpassage)

Versie: vastgesteld

Colofon

bestemmingsplan

Nijmegen Centrum - Binnenstad - 16 (Molenpoortpassage)

IDN: NL.IMRO.0268.BP5016-VG01


Gemeente Nijmegen

Bureau Ruimtelijke Planvorming
Korte Nieuwstraat 6
6511 PP Nijmegen

www.nijmegen.nl

Foto voorzijde: Max Kneefel

Verbeelding

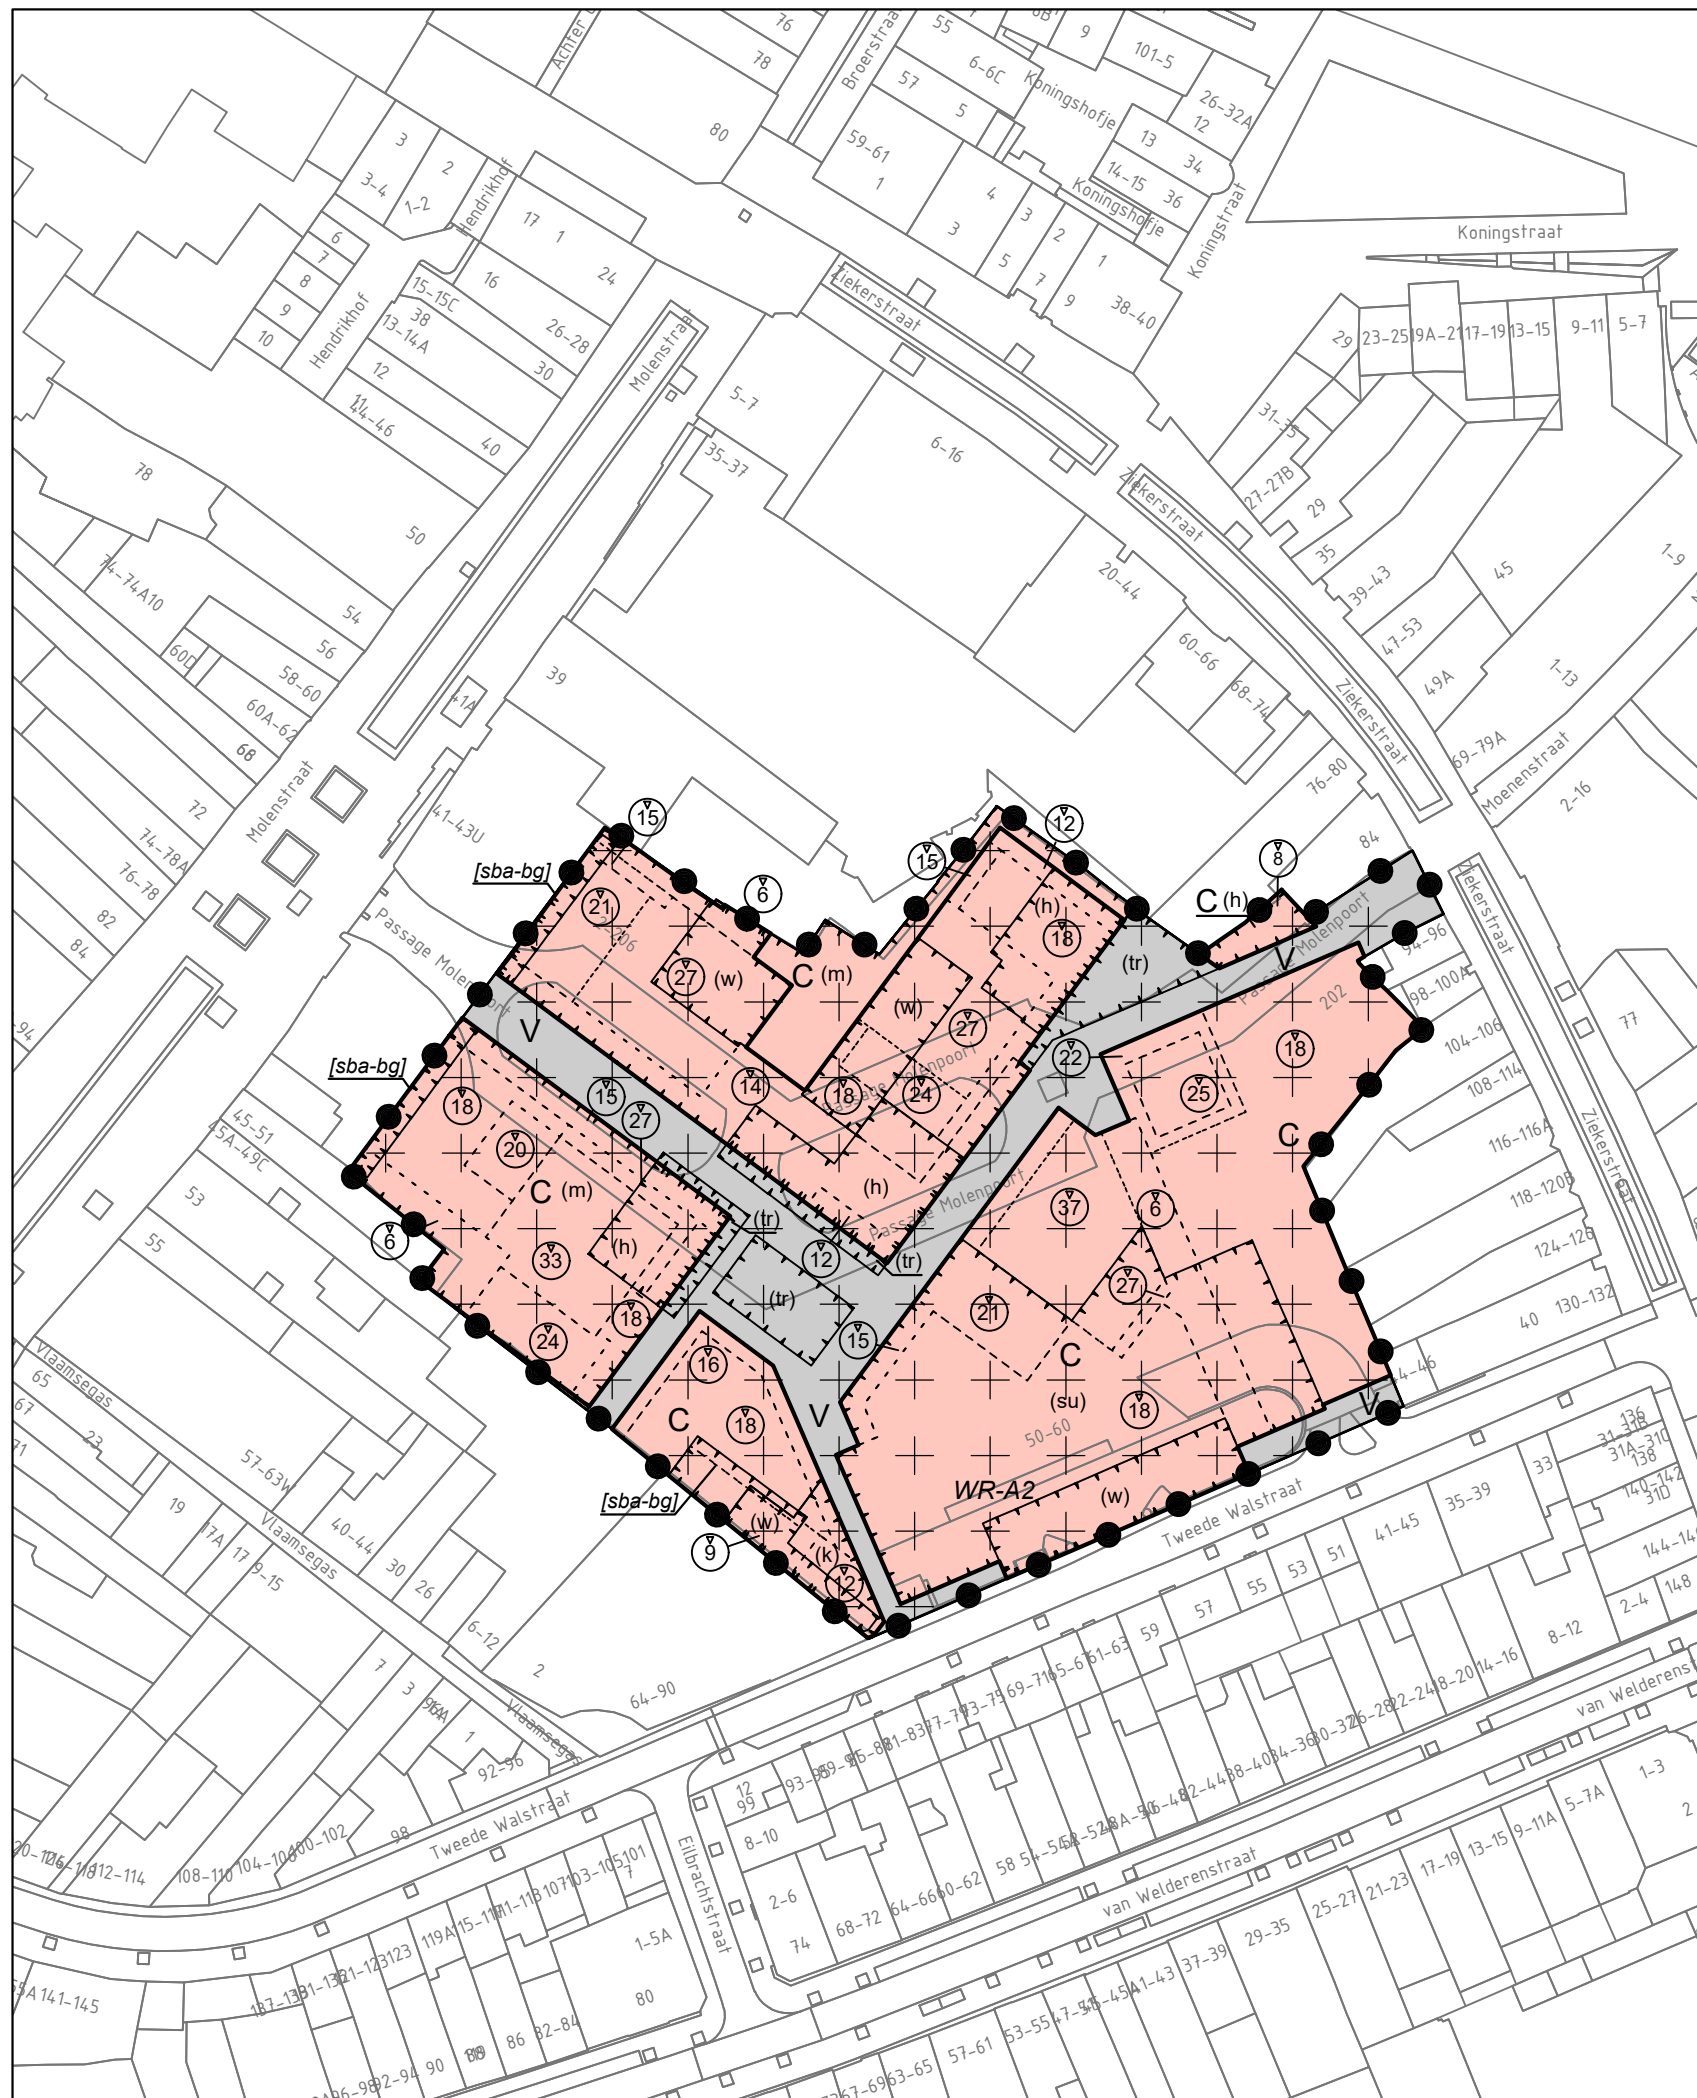


Plangebied








Enkelbestemmingen



Dubbelbestemmingen

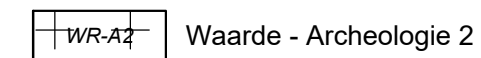

Funcieaanduidingen

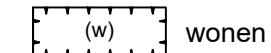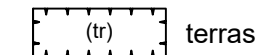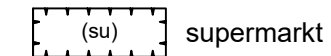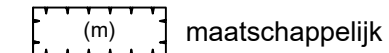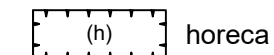


Bouwvlakken



Bouwaanduidingen



Maatvoeringen

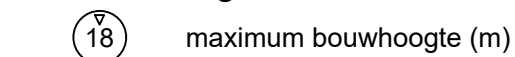

GEMEENTE NIJMEGEN Nijmegen Centrum - Binnenstad - 16 (Molenpoortpassage) bestemmingsplan

PROJECT 20211768
FORMAAT A3
SCHAAL 1:1000
KAART 1/1
GETEKEND P. Fijneman
IDN NL.IMRO.0268.BP5016-VG01

Ter vaststelling 03-07-2024
Ontwerp 01-12-2023
Voorontwerp
Concept 07-07-2023

RHO ADVISEURS

info@rho.nl
www.rho.nl



