
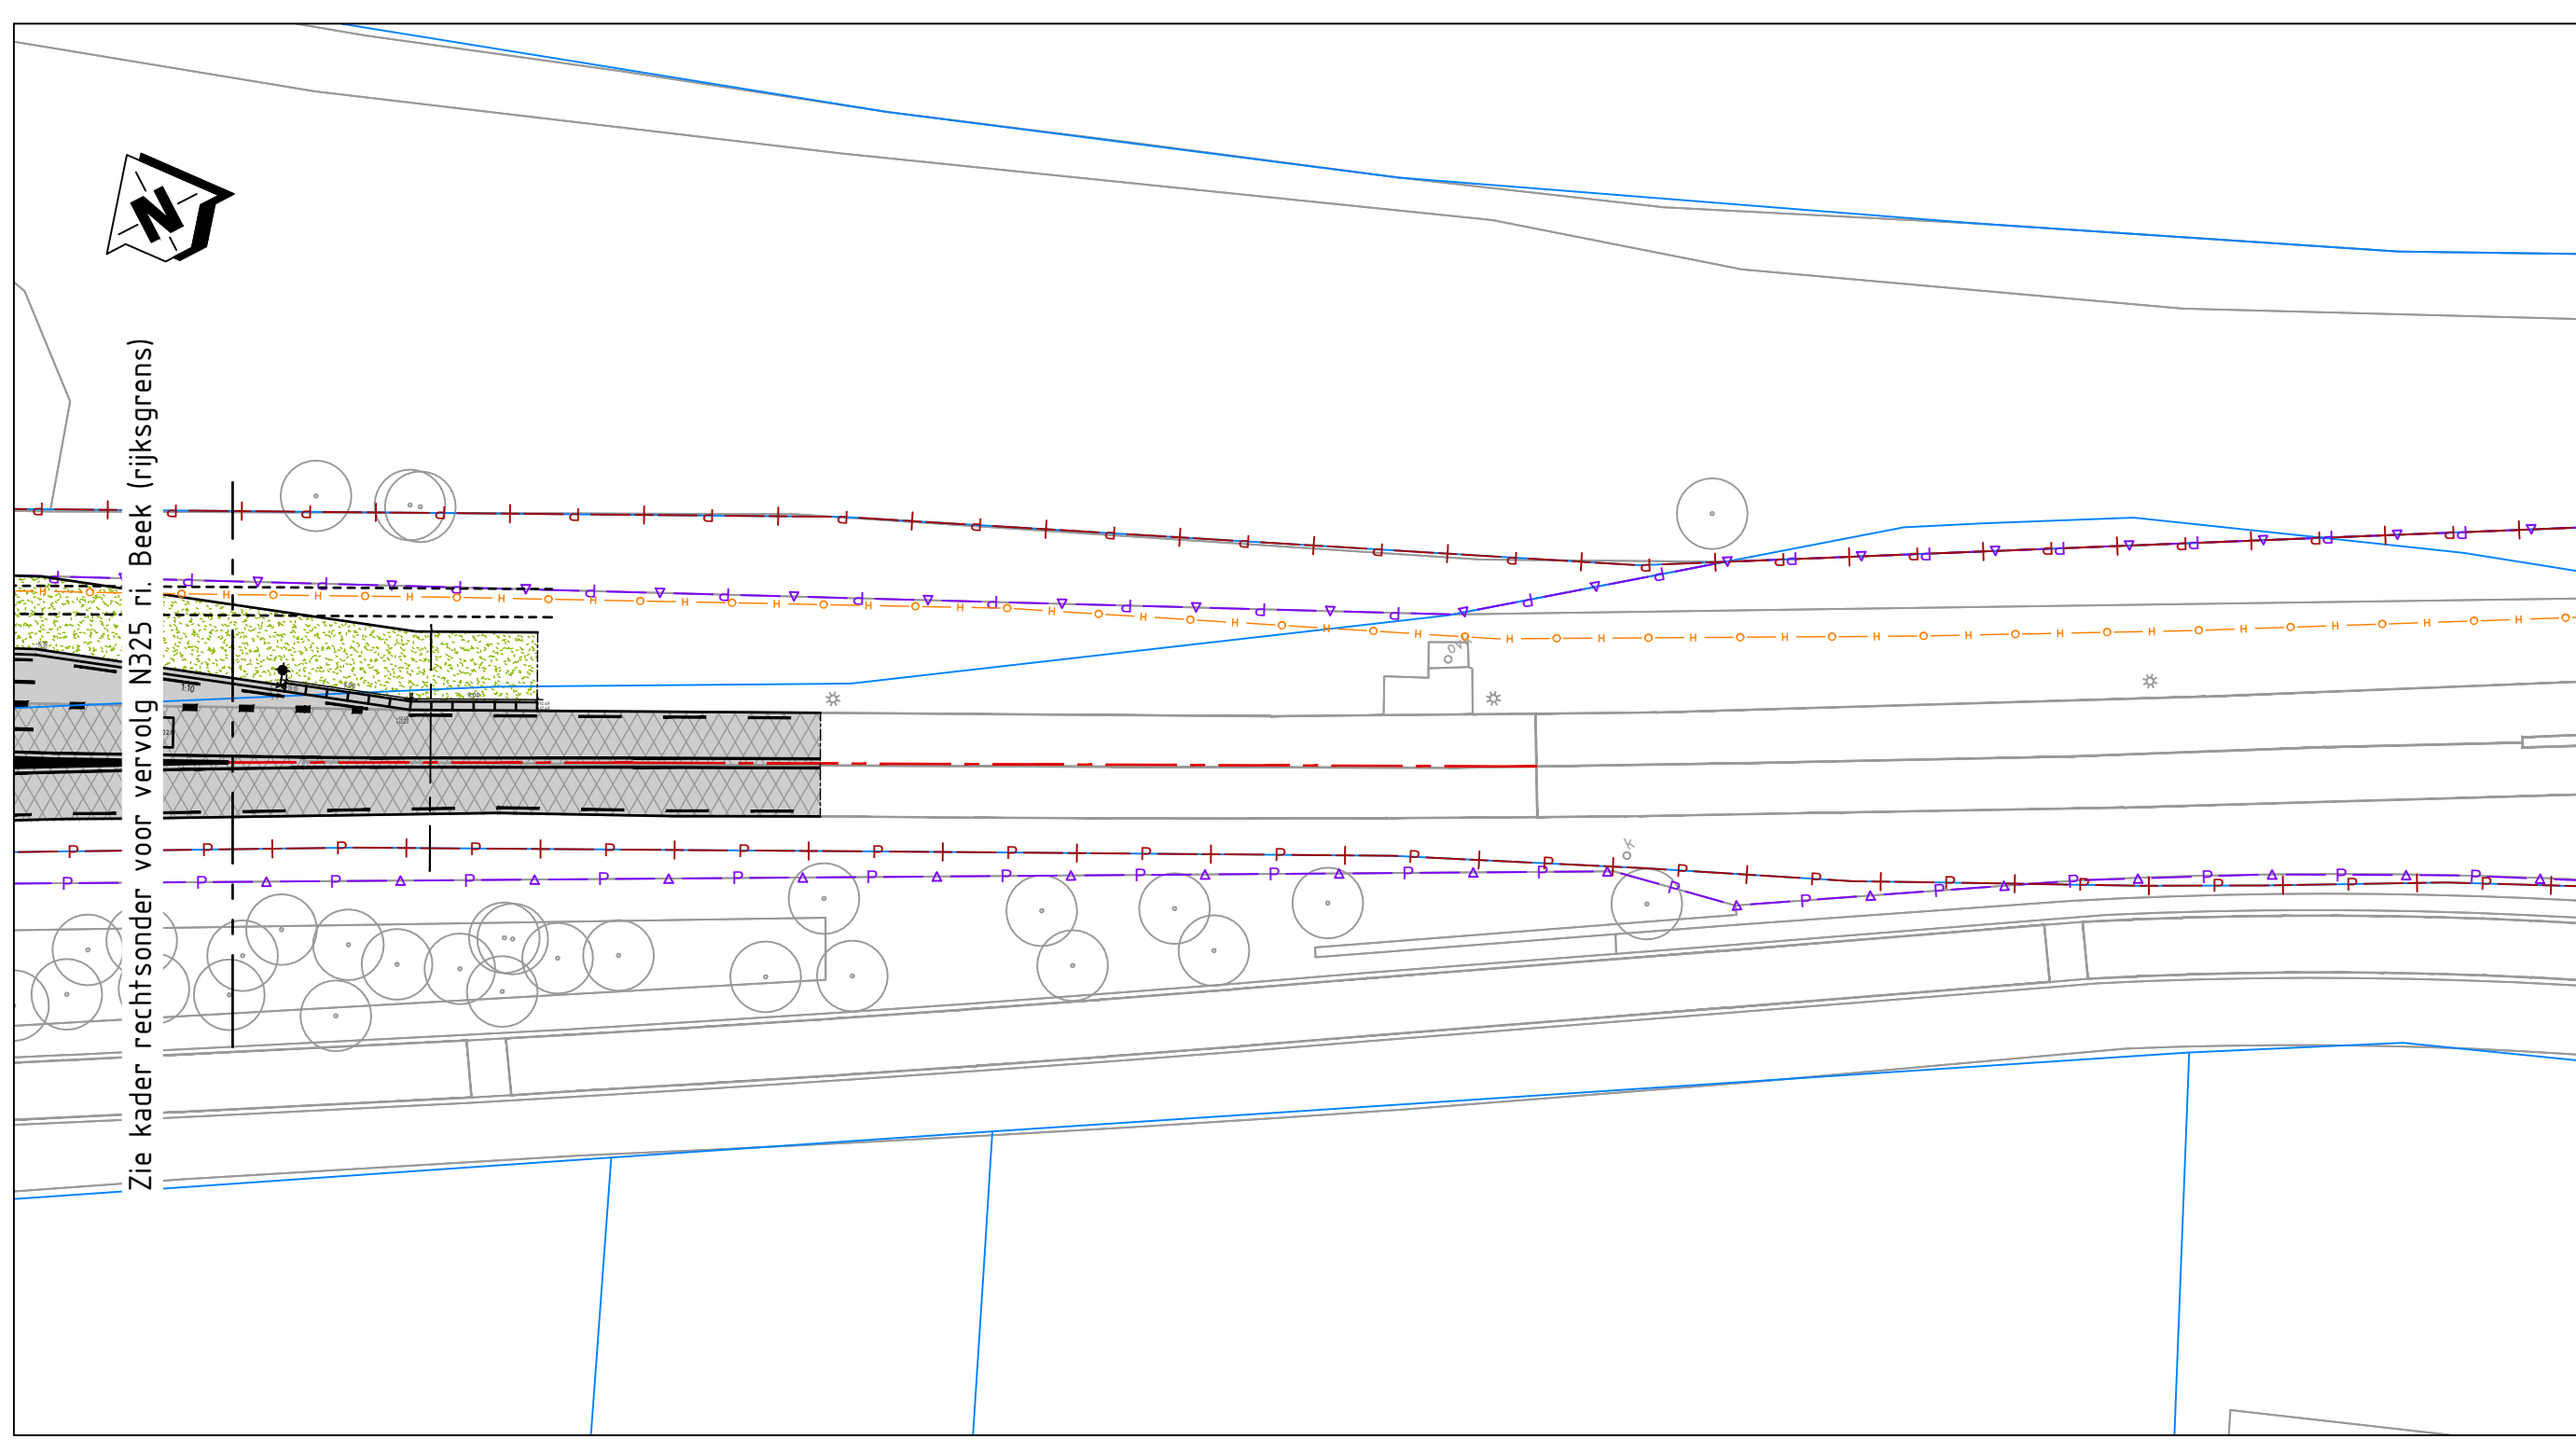
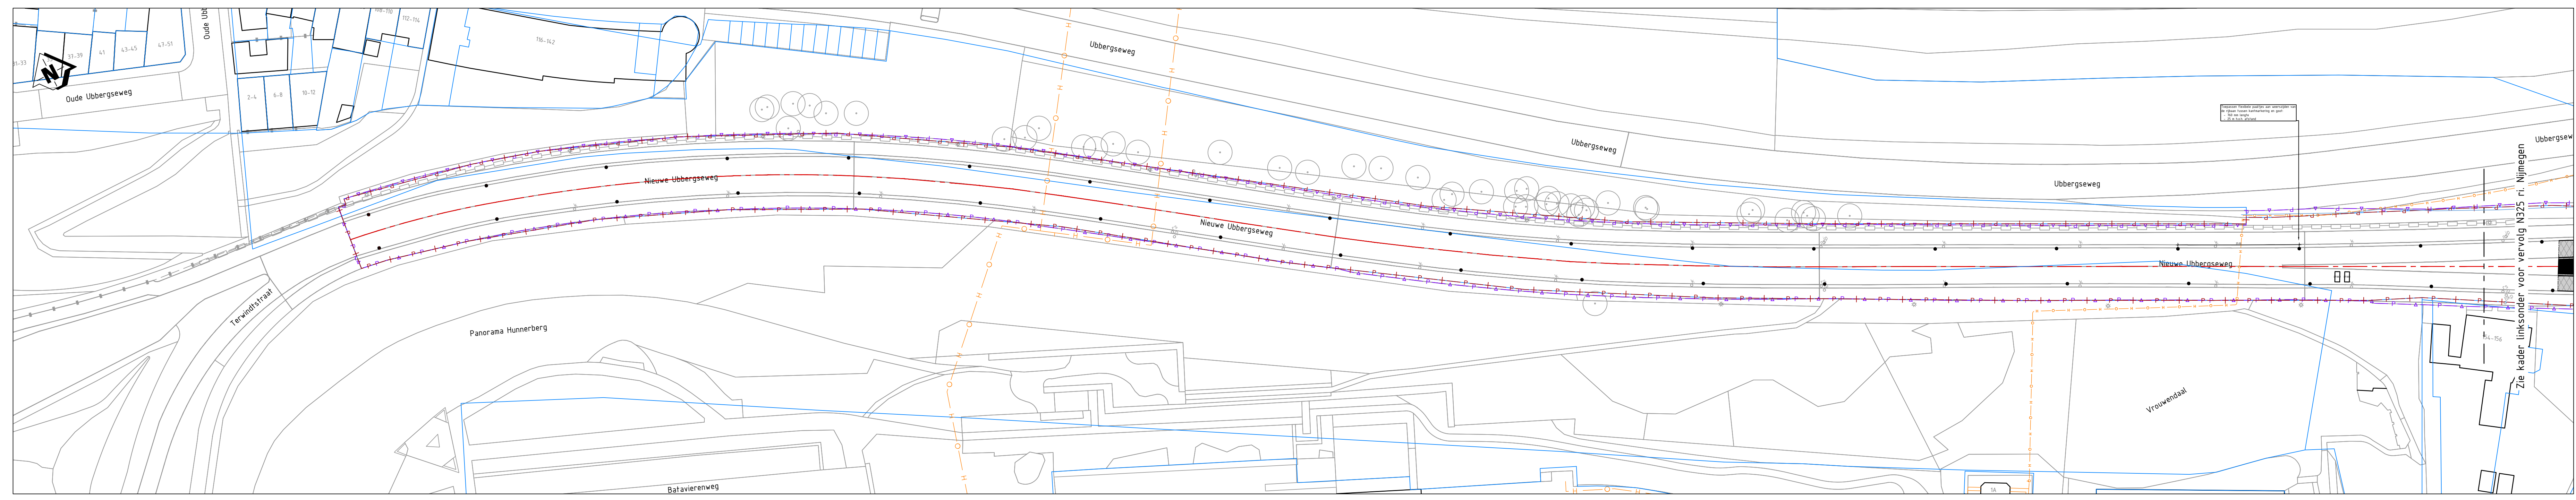


 

Legenda inmeting

	ingemeten lijn		verkeersbord
	kadastrale grens		weggeleer
	provinciale eigengrens		boom
	provinciale beheersgrens		lichtmast
	asfalt (grjs)		straatkolk
	betonstraathelm (halfsteens)		inspectieput

Legenda verkeers technisch ontwerp

	weg-as		hogepaal nieuwe situatie (zwart) en bestaande situatie (grjs)
	geometrie kantverharding of grondverklein		bermsverbandblokken
	RiW5-band		grasbodem (vergroen geleiders)
	opsulphand		valud stalen dan 1:1
	asfalt (grjs)		kolk
	asfalt (bruinfietspad (rood))		sandstleiding kolk
	voetpad betontegels		mast openbare verlichting met enkele uithouder
	betonverharding met print (print klinker halfsteens)		mast openbare verlichting met dubbele uithouder
	beton goot		

Legenda kabels en leidingen

	buisleiding gas hoge druk		winstrack voor te verplaatsen en nieuwe kabels en leidingen
--	---------------------------	--	---

Legenda verkeersregelinstallatie

	armatuur Ø300mm, 3 lights LED 2		universeelmast
	armatuur Ø300mm, 3 lights LED 2 met pijlspijl		uitloper
	armatuur Ø300mm, 3 lights LED 2 met pijlspijl		portaal
	armatuur Ø80mm, 3 lights halogeen met wachthysvoorspeller		drukknop op mast
	armatuur Ø200mm met voetgangerspijlbalk		automaat met handbediening
	detectielus		

DOORSNEDEN

SCHAAL 1:100

A -- doorsnedenummer --
-- sectienummer-- lokale doorsnede

Maatvoering:

- Maten in meters, tenzij anders vermeld.
- Materieelmaten in mm, tenzij anders vermeld.
- Pijlmaten in meters t.o.v. NAP, tenzij anders vermeld.
- Diameter in mm, tenzij anders vermeld.
- Coördinaten op RD-stelsel.
- Het getoonde grachtenstelsel is het 360-grachtenstelsel.

Referentiebestanden:

- Inmeting: XR-B-N325_INMETING.dwg
- BGT: XR-B-N325_OBGRONDING.dwg
- Provinciale eigengrens: XR-B-N325_EIGENGRENSEN.dwg
- Provinciale beheersgrens: XR-B-N325_BEHEERSGRENSEN.dwg
- Kadastrale grens: XR-B-N325_KADASTRIJ.dwg

Let op!

Ontwerpen op basis van de inmeting, wijkt op sommige locaties af van de BGT.

Locatiekaart:

0.3	Werkvoorbereiding	13-06-2025			
0.2	Overige aanpassingen/voorzorgingen	23-05-2025			
0.1	Eerste uitgifte	16-05-2025			
versie	omschrijving	datum	getekend	gecontroleerd	bureau uitbreiding

besteknummer: -

documenttype: Tekening


documentnummer: -

Solitaire verkenning N325 TR 97 fietsoversteek Ubbergeseweg

Definitief ontwerp

Situatietekening kp N325 - Ubbergeseweg met verkeerslichten met handhaving bestaande middengeleiders (Km. 5.800 - 6.250)

getekend		datum	13-06-2025	schaal:	1:200	in 3 bladen, blad: 01
gecontroleerd		datum		Formaat:	A0	
vergevoerd		datum		projectnummer:		
status	Concept	versie	0.3	tekentekening:		

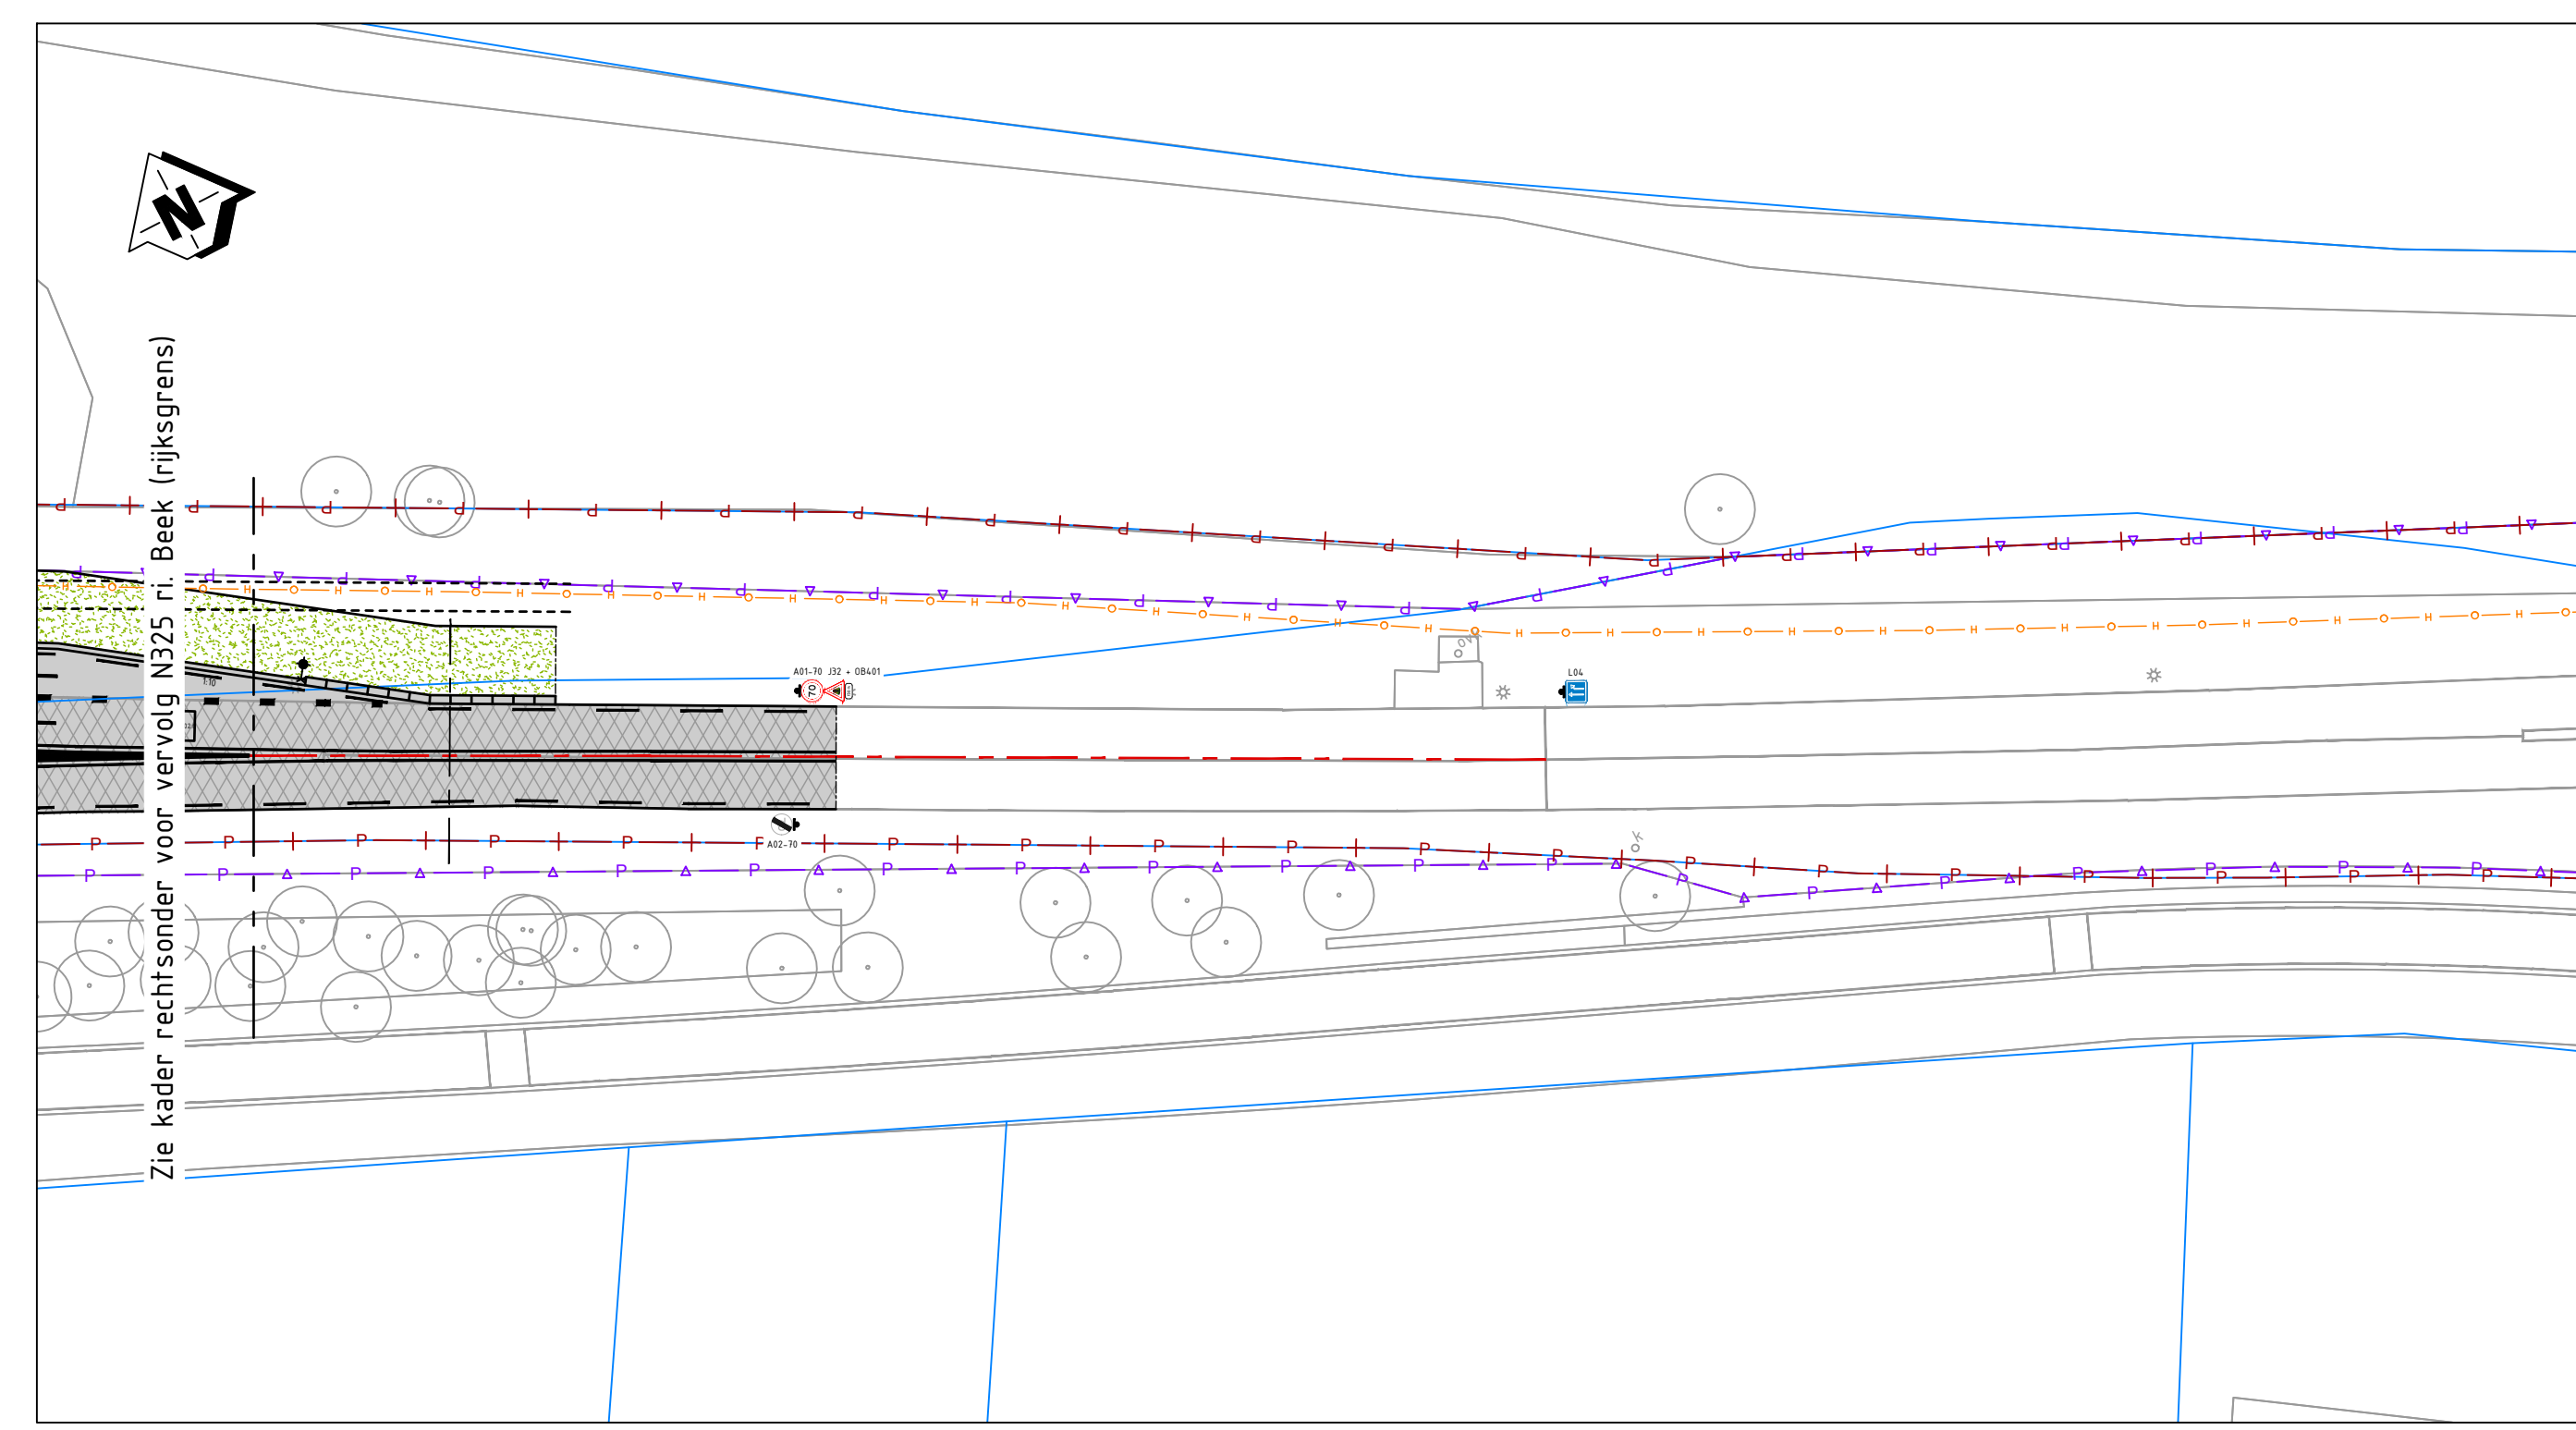[illegible]



Legenda verkeerstechnisch ontwerp

	weg-as		hoogtemaat nieuwe situatie (zwart) en bestaande situatie (grijs)
	geometrie kanverharding of gronddeklijn		bermverbandblokken
	RWS-band		grasberm (vergroenen geleiders)
	opsluitband		talud steiler dan 1:7
	asfalt (grijs)		kolk
	asfalt (brom/fietspad (rood))		aansluitende kolk
	voetpad betontegels		mast openbare verlichting met enkele uithouder
	betonverharding met print (print klinker halfsteens)		mast openbare verlichting met dubbele uithouder
	beton goot		

Legenda verkeersregelinstallatie

	armatuur Ø300mm, 3 lights LED 2		universeelmast
	armatuur Ø300mm, 3 lights LED 2 met pijlsjabloon		uitlegger
	armatuur Ø200mm, 3 lights LED 2 met fietssjabloon		portaal
	armatuur Ø60mm, 3 lights halogeen met wachthijvoerspieler		drukknop op mast
	armatuur Ø200mm met voetgangersjabloon		automaat met handbediening
	detectielus		


Maatvoering:

- Maten in meters, tenzij anders vermeld.
- Materiaalmaten in mm, tenzij anders vermeld.
- Peilmaten in meters t.o.v. NAP, tenzij anders vermeld.
- Diameters in mm, tenzij anders vermeld.
- Coördinaten op RD-stelsel.
- Het gehanteerde gradenstelsel is het 360-gradenstelsel.

Referentiebestanden:

- Inmeting:	XR-B-N325_INMETING.dwg
- BGT:	XR-B-N325_ONDERGROND_IMGE0.dwg
- Provinciale eigendomsgrens:	XR-B-N325_EIGENDOMSGRENS.dwg
- Provinciale beheersgrens:	XR-B-N325_BEHEERSGRENS.dwg
- Kadastrale grenzen:	XR-B-N325_KADASTER BRK.dwg

Ontworpen op basis van de inmeting, wijkt op sommige locaties af van de BGT

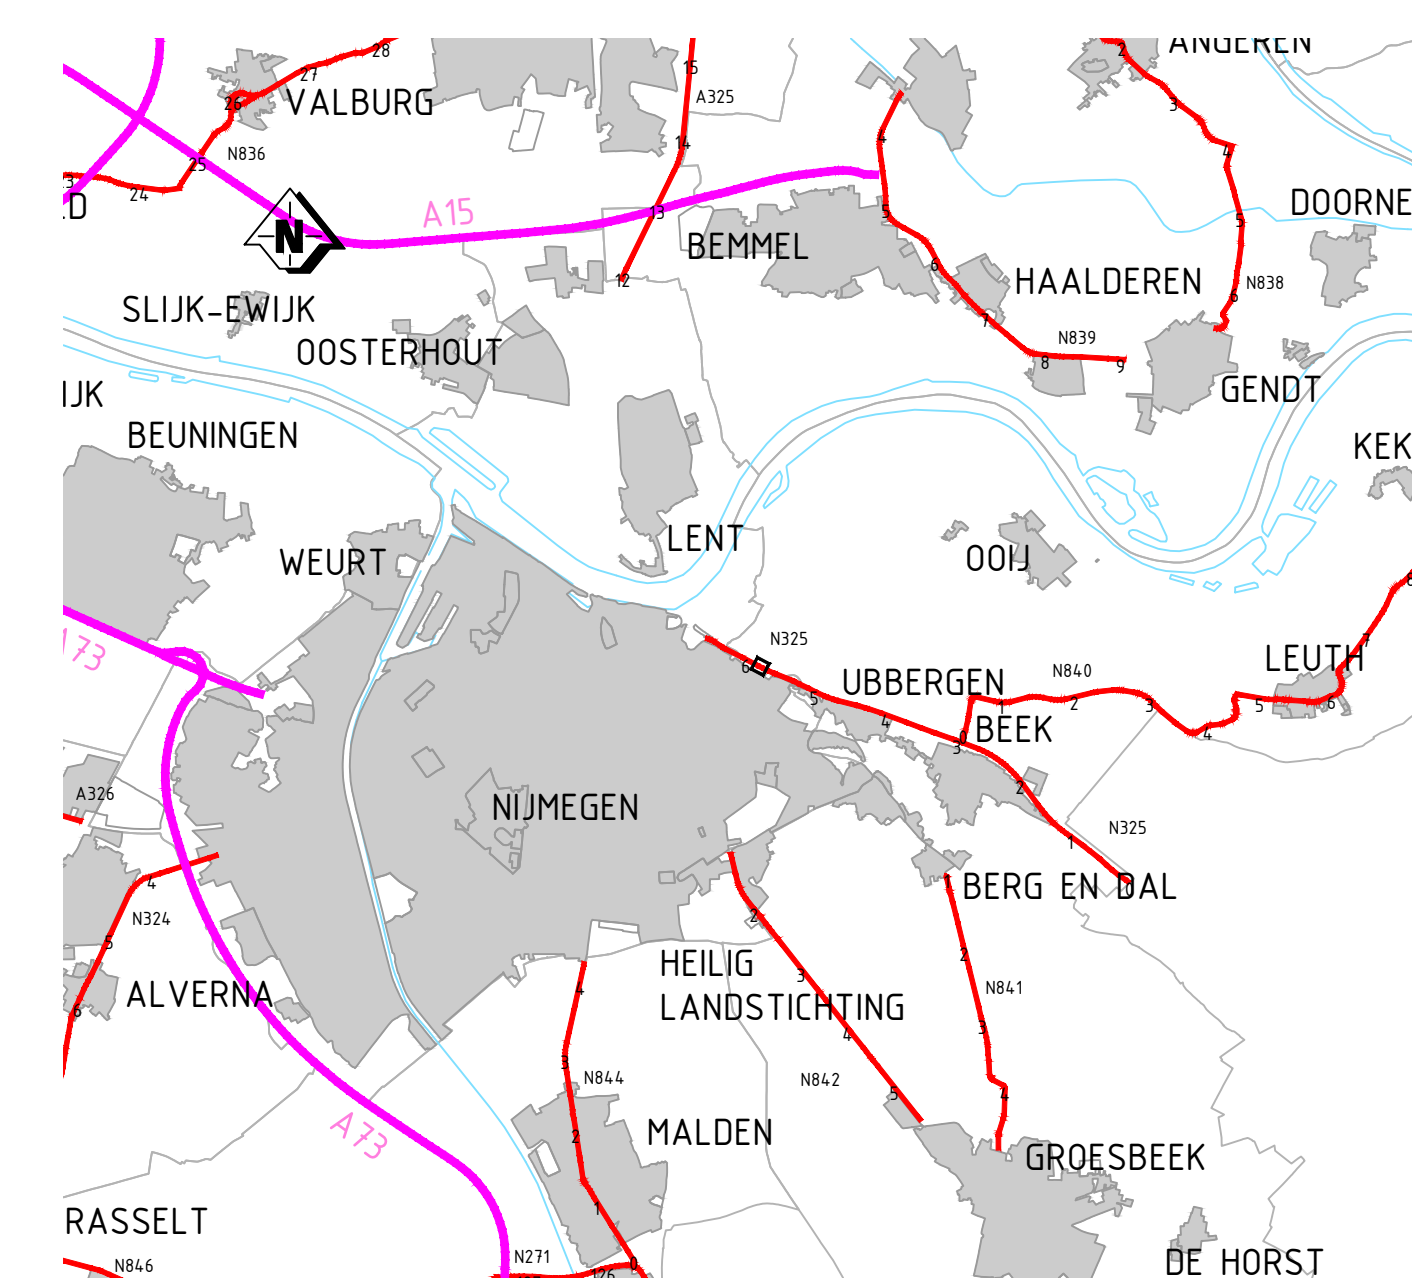

0.3	Waterhuishouding	13-06-2025	getekend	gecontroleerd	bureau uitbesteding
0.2	Diverse aanpassingen/toevoegingen	23-05-2025			
0.1	Eerste uitgave	18-05-2025			
versie	omschrijving	datum	getekend	gecontroleerd	
5.1.2e	Solitaire verkenning N325 TR 97 fietsoversteek Ubergsegweg Definitief ontwerp Dwarsprofielen pk. N325 - Ubergsegweg met verkeerslichten met handhaving bestaande middengeleiders (Km. 5.800 - 6.250)				
getekend	13-06-2025	schaal: 1:200	in 3 bladen, bladnr. 03		
gecontroleerd	datum	formaat: A0	projectnummer:		
status	Concept	versie 0.3	tekeningenummer:		

Legenda toegepaste uitzonderingsgrondslagen

In dit document zijn gegevens geanonimiseerd op grond van:

Wet	Artikel	Omschrijving	Pagina's
Wet open overheid	Art. 5.1 lid 2 sub e	De eerbiediging van de persoonlijke levenssfeer	1, 2, 3