

From: 5.1.2e
Sent: 12/23/2025 1:23:32 PM +00:00
To: 5.1.2e
Cc:
Subject: Bijlage 12. Verleende watervergunning d.d. 23 dec. 2025

U ontvangt niet vaak e-mail van 5.1.2e [Ontdek waarom dit belangrijk is](#)

5.1.2e

Beste aanvrager,

Op 21 november 2025 hebben wij uw aanvraag voor een omgevingsvergunning voor een wateractiviteit ontvangen voor het lozen van hemelwater op primair waterlichaam nummer 221659 door toename aan nieuw verhard oppervlak en het compenseren van het hierdoor veroorzaakte water bergingsverlies door de aanleg van een wadi ter hoogte van de Ubbergseweg 166 te Nijmegen, perceel kadastraal bekend gemeente Hatert, sectie A, nummer 8950.

Uw aanvraag is ingeschreven onder zaaknummer 307119.
Uw vergunningsaanvraag is afgehandeld.

Verlenen Omgevingsvergunning voor een wateractiviteit

Wij hebben besloten de Omgevingsvergunning voor een wateractiviteit te verlenen. De vergunning hebben wij bijgevoegd. Aan de vergunning zijn voorschriften verbonden. Wij raden u aan om de vergunning met de bijbehorende bijlagen zorgvuldig door te nemen.

Wij maken u er op attent dat u op eigen risico handelt als u gebruik maakt van de verleende vergunning voordat deze onherroepelijk is. Zolang er bezwaar of beroep mogelijk is, dan wel nog niet is beslist op een bezwaar of beroep, is de vergunning niet onherroepelijk.

Publicatie

Dit besluit wordt op onze [website](#) bekend gemaakt.

Leges

Voor het in behandeling nemen van uw aanvraag moet u leges betalen. U ontvangt hiervoor van ons apart een aanslag legeskosten.

Met vriendelijke groet,
Secretariaat Afdeling Vergunningen, Toezicht en Handhaving
Waterschap Rivierenland

5.1.2e

E: vergunningen@wsrl.nl

Waterschap Rivierenland
Postbus 599
4000 AN Tiel

Bezoekadres:
De Blomboogerd 1
4003 BX Tiel



Omgevingsvergunning voor een wateractiviteit

Voor het lozen van hemelwater vanaf nieuwe verharding van project "Fietsoversteek N325- Ubbergseweg" te Nijmegen

Ons kenmerk
307119/604995

DSO kenmerk
2025112100229

Datum
23 december 2025

Vergunning opgesteld door
5.1.2e

Aandachtspunten

- Lees de voorschriften goed door
- Meld op tijd de start van de werkzaamheden

sterke dijken
schoon water



Inhoudsopgave

Hoofdstuk 1	Aanvraag en besluit.....	3
1.1	De aanvraag	3
1.2	Besluit.....	3
Hoofdstuk 2	Voorschriften.....	4
2.1	Algemene voorschriften.....	4
2.2	Specifieke voorschriften	5
Hoofdstuk 3	Overwegingen	7
3.1	Aangevraagde activiteiten	7
3.2	Toetsingskader en beleid	7
3.3	Overwegingen	7
3.4	Conclusie	7
Hoofdstuk 4	Aanvullende informatie.....	8
4.1	Zorgplicht	8
4.2	Aandachtspunten.....	8
4.3	Afschriften.....	8
4.4	Leges	8
Hoofdstuk 5	Procedure en bezwaar	9
5.1	Gevolgde procedure	9

Hoofdstuk 1 Aanvraag en besluit

1.1 De aanvraag

Het college van dijkgraaf en heemraden van Waterschap Rivierenland heeft een vergunningsaanvraag ontvangen voor:

- a. Het lozen van hemelwater op primair waterlichaam nummer 221659 door toename aan nieuw verhard oppervlak en het compenseren van het hierdoor veroorzaakte water bergingsverlies door de aanleg van een wadi ter hoogte van de Ubbergseweg 166 te Nijmegen, perceel kadastraal bekend gemeente Hatert, sectie A, nummer 8950.

De vergunningsaanvraag:

- Ingediend met kenmerk DSO 2025112100229
- Ingekomen op 21 november 2025 en ingeboekt onder nummer 307119

De aanvraag voldoet aan de vereisten voor het aanvragen van een omgevingsvergunning voor een wateractiviteit zoals is vastgelegd in de Omgevingsregeling en de Waterschapsverordening Waterschap Rivierenland.

1.2 Besluit

Het college van dijkgraaf en heemraden van Waterschap Rivierenland besluit, op grond van de bepalingen van de Omgevingswet, het Omgevingsbesluit, de Omgevingsregeling, de Waterschapsverordening Waterschap Rivierenland, de Algemene wet bestuursrecht en de in hoofdstuk 3 van de vergunning vermelde overwegingen,

1. Vergunning te verlenen aan provincie Gelderland als bedoeld in artikel 3.22.8 van de Waterschapsverordening Waterschap Rivierenland voor:
 - a. het lozen van hemelwater op primair waterlichaam nummer 221659 door toename aan nieuw verhard oppervlak en het compenseren van het hierdoor veroorzaakte water bergingsverlies door de aanleg van een wadi ter hoogte van de Ubbergseweg 166 te Nijmegen, perceel kadastraal bekend gemeente Hatert, sectie A, nummer 8950.
2. De volgende tekeningen deel te laten uitmaken van deze vergunning:
 - Bijlage 1: Definitief ontwerp N325 (283970).
 - Bijlage 2: Principetekening 8 Uitstroomvoorziening type A.
3. Aan de vergunning de in Hoofdstuk 2 opgenomen voorschriften te verbinden.

Namens het college van dijkgraaf en heemraden van
Waterschap Rivierenland,
de teamleider Vergunningen, Toezicht en Handhaving,

5.1.2e

5.1.2e

Hoofdstuk 2 Voorschriften

2.1 Algemene voorschriften

1. Minstens 5 werkdagen voordat met de werkzaamheden wordt begonnen, moet dit per e-mail worden gemeld bij de toezichthouder. De toezichthouder is 5.1.2e, bereikbaar via telefoonnummer 5.1.2e of e-mailadres: 5.1.2e
2. Als de uitvoering van de werken waarvoor deze vergunning is verleend niet uiterlijk drie jaar na dagtekening van deze watervergunning is gestart, kunnen wij deze vergunning geheel of gedeeltelijk intrekken.
3. Als de vergunninghouder, of degene die de werkzaamheden uitvoert, met het werk bezig is, moet de vergunning (of een kopie ervan) op het werk aanwezig zijn. De vergunninghouder moet ervoor zorgen dat degene die de werkzaamheden uitvoert, op de hoogte is van de voorschriften in deze vergunning.
4. De vergunninghouder is verplicht de redelijkerwijs mogelijke maatregelen te nemen om schade aan eigendommen van het waterschap en/of derden, als gevolg van het gebruik van deze vergunning, te voorkomen.
5. Het werk moet worden uitgevoerd conform de bijlagen:
 - Bijlage 1. Definitief ontwerp N325 (283970).
 - Bijlage 2. Principetekening 8 Uitstroomvoorziening type AAls op de bijlagen door het waterschap een wijziging is aangebracht, moeten de werkzaamheden worden uitgevoerd zoals op de bijlage(n) staat aangegeven.
6. De vergunninghouder moet de werkzaamheden zonder onderbreking uitvoeren. Daarbij moeten alle aanwijzingen, gegeven door de toezichthouder, onmiddellijk worden opgevolgd.
7. Als het werk klaar is, moet dit per e-mail worden gemeld bij de eerdergenoemde toezichthouder.
8. Om aan te kunnen tonen dat de werken conform deze vergunning zijn aangelegd, moet de vergunninghouder revisiegegevens van de betreffende werken zowel analoog als digitaal aanleveren. Het gaat hierbij om gegevens over de aangelegde hoogten en afmetingen, de exacte ligging en de toegepaste materialen. De manier waarop de gegevens moeten worden aangeleverd, is te lezen in het "Meetprotocol Waterstaatswerken Waterschap Rivierenland". Dit protocol is te downloaden van de website van het waterschap (www.wsrl.nl). De revisiegegevens, voorzien van het nummer van deze vergunning, moeten per e-mail worden gestuurd naar de in de begeleidende brief genoemde toezichthouder.

Algemene voorschriften specifiek voor wateren

9. De toezichthouder is 5.1.2e, bereikbaar via telefoonnummer 5.1.2e of e-mailadres: 5.1.2e
10. Het uitvoeren van het werk mag de doorstroming van het water niet hinderen.

11. Als de werkzaamheden worden uitgevoerd in een watervoerende watergang, dan moet deze, voordat de werkzaamheden beginnen, worden afgedamd met damwanden of schotten, tenzij de toezichthouder aangeeft dat dit niet nodig is.
12. Er mogen geen verontreinigde stoffen in oppervlaktewateren gebracht worden. Het is dan ook niet toegestaan gewolmaniseerde of gecreosoteerde oeverbeschermingsmaterialen te gebruiken.
13. De vergunninghouder is aansprakelijk voor eventuele gebreken aan het werk. Als de bodem of de taluds van wateren worden beschadigd als gevolg van de werkzaamheden of het werk, moet dit direct worden hersteld. Aanwijzingen van de toezichthouder moeten hierbij direct worden opgevolgd.
14. Als er tijdens het werken grond of materiaal en dergelijke in het water terechtkomt, moet dit direct worden verwijderd.

2.2 Specifieke voorschriften

Het lozen van hemelwater op wateren via een retentievoorziening (wadi)

15. Voordat de verharding wordt aangebracht, moet de compensatie van het bergingsverlies zijn gerealiseerd conform de hieronder vermelde voorschriften.
16. De afmetingen van de wadi moeten minimaal worden gerealiseerd conform de maatvoering zoals weergegeven op de onder voorschrift 5 van dit besluit vermelde tekeningen.
17. De retentievoorziening moet worden voorzien van een debietregulerend kunstwerk met een maximaal debiet van 1,50 l/s/ha.
18. De retentievoorziening moet onder strak profiel te worden afgewerkt.
19. Als ter plaatse van een te graven retentievoorziening kabels en/of leidingen aanwezig zijn, moeten deze voorafgaand aan het graven van de retentievoorziening minimaal 1,00 meter uit het te realiseren profiel (bodem en taluds) van de te graven retentievoorziening worden gelegd.
20. De uitmonding van het lozingspunt voor de hemelwaterafvoer moet in het talud van het water (de watergang) worden aangebracht door middel van een betonnen uitstroomvoorziening. De uitstroomvoorziening moet in het talud en buiten het profiel van het water worden geplaatst zoals op principetekening 8 is weergegeven.
21. Na het aanbrengen van het lozingspunt moet de bodem en het talud onder profiel worden afgewerkt, zodat de waterafvoer niet wordt gehinderd.
22. Het lozingspunt met bijbehorende werken moet zo worden aangebracht, dat een strook van 4,00 meter uit de insteek van een primair water vrij van obstakels blijft ten behoeve van het onderhoud en/of inspectie van het water.
23. Als het lozingspunt naar het oordeel van het waterschap geen functie meer vervult, moet het lozingspunt, worden verwijderd. Het plaatselijke profiel van het water moet dan worden hersteld en worden ingezaaid met bermgras.



24. De vergunninghouder en diens rechtverkrijgenden zijn verplicht de constructie in goede staat te onderhouden. Dit betekent in ieder geval dat beschadigingen en/of verzakkingen van de constructie met bijbehorende werken en het talud van het water direct moeten worden hersteld, al dan niet op aanzeggen van of namens het college van dijkgraaf en heemraden. Hierbij dient vooraf contact opgenomen te worden met de toezichthouder. Zijn aanwijzingen dienen direct te worden opgevolgd.
25. De overstortdrempel dient op NAP +12,30 meter te worden aangelegd.

Hoofdstuk 3 Overwegingen

3.1 Aangevraagde activiteiten

Er is een vergunning aangevraagd voor het lozen van hemelwater op primair waterlichaam nummer 221659 door toename aan nieuw verhard oppervlak en het compenseren van het hierdoor veroorzaakte water bergingsverlies door de aanleg van een wadi ter hoogte van de Ubbergseweg 166 te Nijmegen, perceel kadastraal bekend gemeente Hatert, sectie A, nummer 8950.

3.2 Toetsingskader en beleid

De aanvraag is getoetst aan de doelstellingen van de Omgevingswet en de Waterschapsverordening Waterschap Rivierenland. Deze doelstellingen en belangen vormen de basis voor vergunningverlening en zijn vastgelegd in wettelijk vastgestelde normen en aanvullend beleid.

3.3 Overwegingen

- De aanvraag is getoetst aan de algemene toetsingscriteria van de Beleidsregels bij waterschapsverordening Waterschap Rivierenland en aan waterhuishoudkundige uitgangspunten.

Ten aanzien van het lozen van hemelwater vanaf verhard oppervlak

- De aanvrager heeft aangegeven dat het lozen van hemelwater/ aanbrengen van compensatie noodzakelijk is i.v.m. de toename aan verharding.
- De aanvraag is ook getoetst aan hoofdstuk 5, artikel 14: 'Het (ver)graven van een (nieuw) oppervlaktewaterlichaam' en hoofdstuk 5, artikel 16: 'Afvoeren van hemelwater vanaf (nieuw) verhard oppervlak', behorende bij de beleidsregels van Waterschap Rivierenland.
- In de aanvraag heeft de aanvrager aangegeven dat er 506 m² nieuw verhard oppervlak wordt aangelegd.
- De aan te leggen wadi heeft voldoende waterberging met een bodemoppervlak van 285 m². Op een hoogte van NAP+12,15 meter is er een bovenoppervlak (wateroppervlak) van 478 m². De bergingsschijf bedraagt 15 cm.
- Op basis van bovenstaande wordt er voldoende compensatie gerealiseerd.
- De wadi's zullen bij de eerstvolgende leggerwijziging een secundair water status krijgen.
- Uit de toetsing blijkt dat de aanvraag voldoet aan de toetsingscriteria, daarom kunnen wij de gevraagde vergunning, onder het stellen van de in deel 1 genoemde voorschriften, verlenen.

3.4 Conclusie

Het belang van de aanvrager is afgewogen tegen de waterhuishoudkundige belangen. Uit de belangenafweging is gebleken dat verlening van de vergunning, met de daarin opgenomen voorschriften de doelstellingen van het waterschap voldoende beschermen. Op grond van de overwegingen bestaan daarom voor Waterschap Rivierenland geen bezwaren tegen het verlenen van de gevraagde vergunning.

Hoofdstuk 4 Aanvullende informatie

4.1 Zorgplicht

Voor alle activiteiten geldt een algemene zorgplicht zoals omschreven in de Waterschapsverordening Waterschap Rivierenland artikel 1.4.1 en artikel 1.4.4, de Omgevingswet artikel 1.6, artikel 1.7 en artikel 1.7a en het Besluit activiteiten leefomgeving artikel 2.11.

Op <https://lokaleregelgeving.overheid.nl> (in de titel: Waterschapsverordening Waterschap Rivierenland) en <https://wetten.overheid.nl> (in de titel: Omgevingswet en/of in de titel: Besluit activiteiten leefomgeving) vindt u meer informatie over de zorgplicht.

4.2 Aandachtspunten

In artikel 5.7 van de Omgevingswet is bepaald dat een omgevingsvergunning voor wateractiviteiten los aangevraagd kan worden van de omgevingsvergunning voor andere activiteiten. U heeft niet tegelijk met de Omgevingsvergunning voor de wateractiviteit, een Omgevingsvergunning voor andere activiteiten aangevraagd.

Mogelijk hebt u behalve deze vergunning nog andere vergunningen, ontheffingen en/of (privaatrechtelijke) toestemmingen nodig voor de vergunde activiteiten. Denk daarbij ook aan het kappen van bomen om de werkzaamheden uit te kunnen voeren. U moet hiervoor zelf contact opnemen met de mogelijk overige bevoegde gezagen en/of overige belanghebbenden.

Als de door ons gestelde voorschriften of (uitvoerings-)eisen strijdig zijn met die van andere overheden, moet de vergunninghouder zorgdragen voor overleg tussen de diverse partijen over de wijze waarop de werkzaamheden kunnen worden voortgezet.

Als het werk aansluit op een openbare weg, of in de berm van de openbare weg ligt (bijvoorbeeld het maken of veranderen van een uitrit of het leggen van een kabel), dan moet vergunning of toestemming worden gevraagd aan de wegbeheerder.

Als de werkzaamheden klaar zijn, zal het waterschap een controle uitvoeren. Van deze controle wordt een schriftelijk verslag gemaakt. De vergunning is pas definitief opgeleverd, als controle aan de hand van de revisietekeningen heeft plaatsgevonden.

Deze vergunning geldt ook voor eventuele rechtsopvolgers. De vergunninghouder moet hen van deze vergunning op de hoogte stellen.

4.3 Afschriften

Afschriften van deze vergunning zijn gestuurd naar:

- Toezichthouder

4.4 Leges

Voor het in behandeling nemen van de aanvraag bent u leges verschuldigd. U ontvangt hiervoor apart een aanslag legeskosten.

Hoofdstuk 5 Procedure en bezwaar

5.1 Gevolgde procedure

Bij de besluitvorming is de procedure van afdeling 4.1.1 van de Algemene wet bestuursrecht gevolgd.

De uit te voeren activiteiten zijn vergunningsplichtig op basis van de Waterschapsverordening Waterschap Rivierenland. Om de activiteiten uit te kunnen voeren, is een aanvraag ingediend.

Bezwaar

Als u het niet eens bent met dit besluit kunt u een bezwaarschrift¹ indienen. Dat kan binnen zes weken na de verzenddatum van dit besluit. Het bezwaarschrift kunt u digitaal of schriftelijk indienen. Stuurt u uw bezwaar niet op tijd? Dan behandelen we deze niet.

Wilt u schriftelijk bezwaar maken?

Het bezwaarschrift moet in ieder geval het volgende bevatten:

- Uw naam en adres;
- De datum waarop u het bezwaarschrift instuurt;
- De beslissing waarmee u het niet eens bent;
- Waarom u het niet eens bent met de beslissing;
- Uw handtekening;

U kunt het bezwaarschrift sturen aan:




College van dijkgraaf en heemraden van Waterschap Rivierenland
Postbus 599
4000 AN Tiel

Om uw bezwaar sneller te kunnen behandelen, vragen wij u om een kopie van dit besluit toe te voegen.

Wilt u digitaal bezwaar maken?

U kunt uw bezwaarschrift ook digitaal indienen via het daartoe bestemde formulier (www.waterschaprivierenland.nl/bezwaar-tegen-een-besluit). Daarvoor moet u beschikken over een elektronische handtekening (DigiD). Voor meer informatie over het (digitaal) indienen van een bezwaar, verwijzen wij u naar onze website (www.waterschaprivierenland.nl) onder het kopje "Regelen en aanvragen".

¹ op grond van artikel 7:1 van de Awb

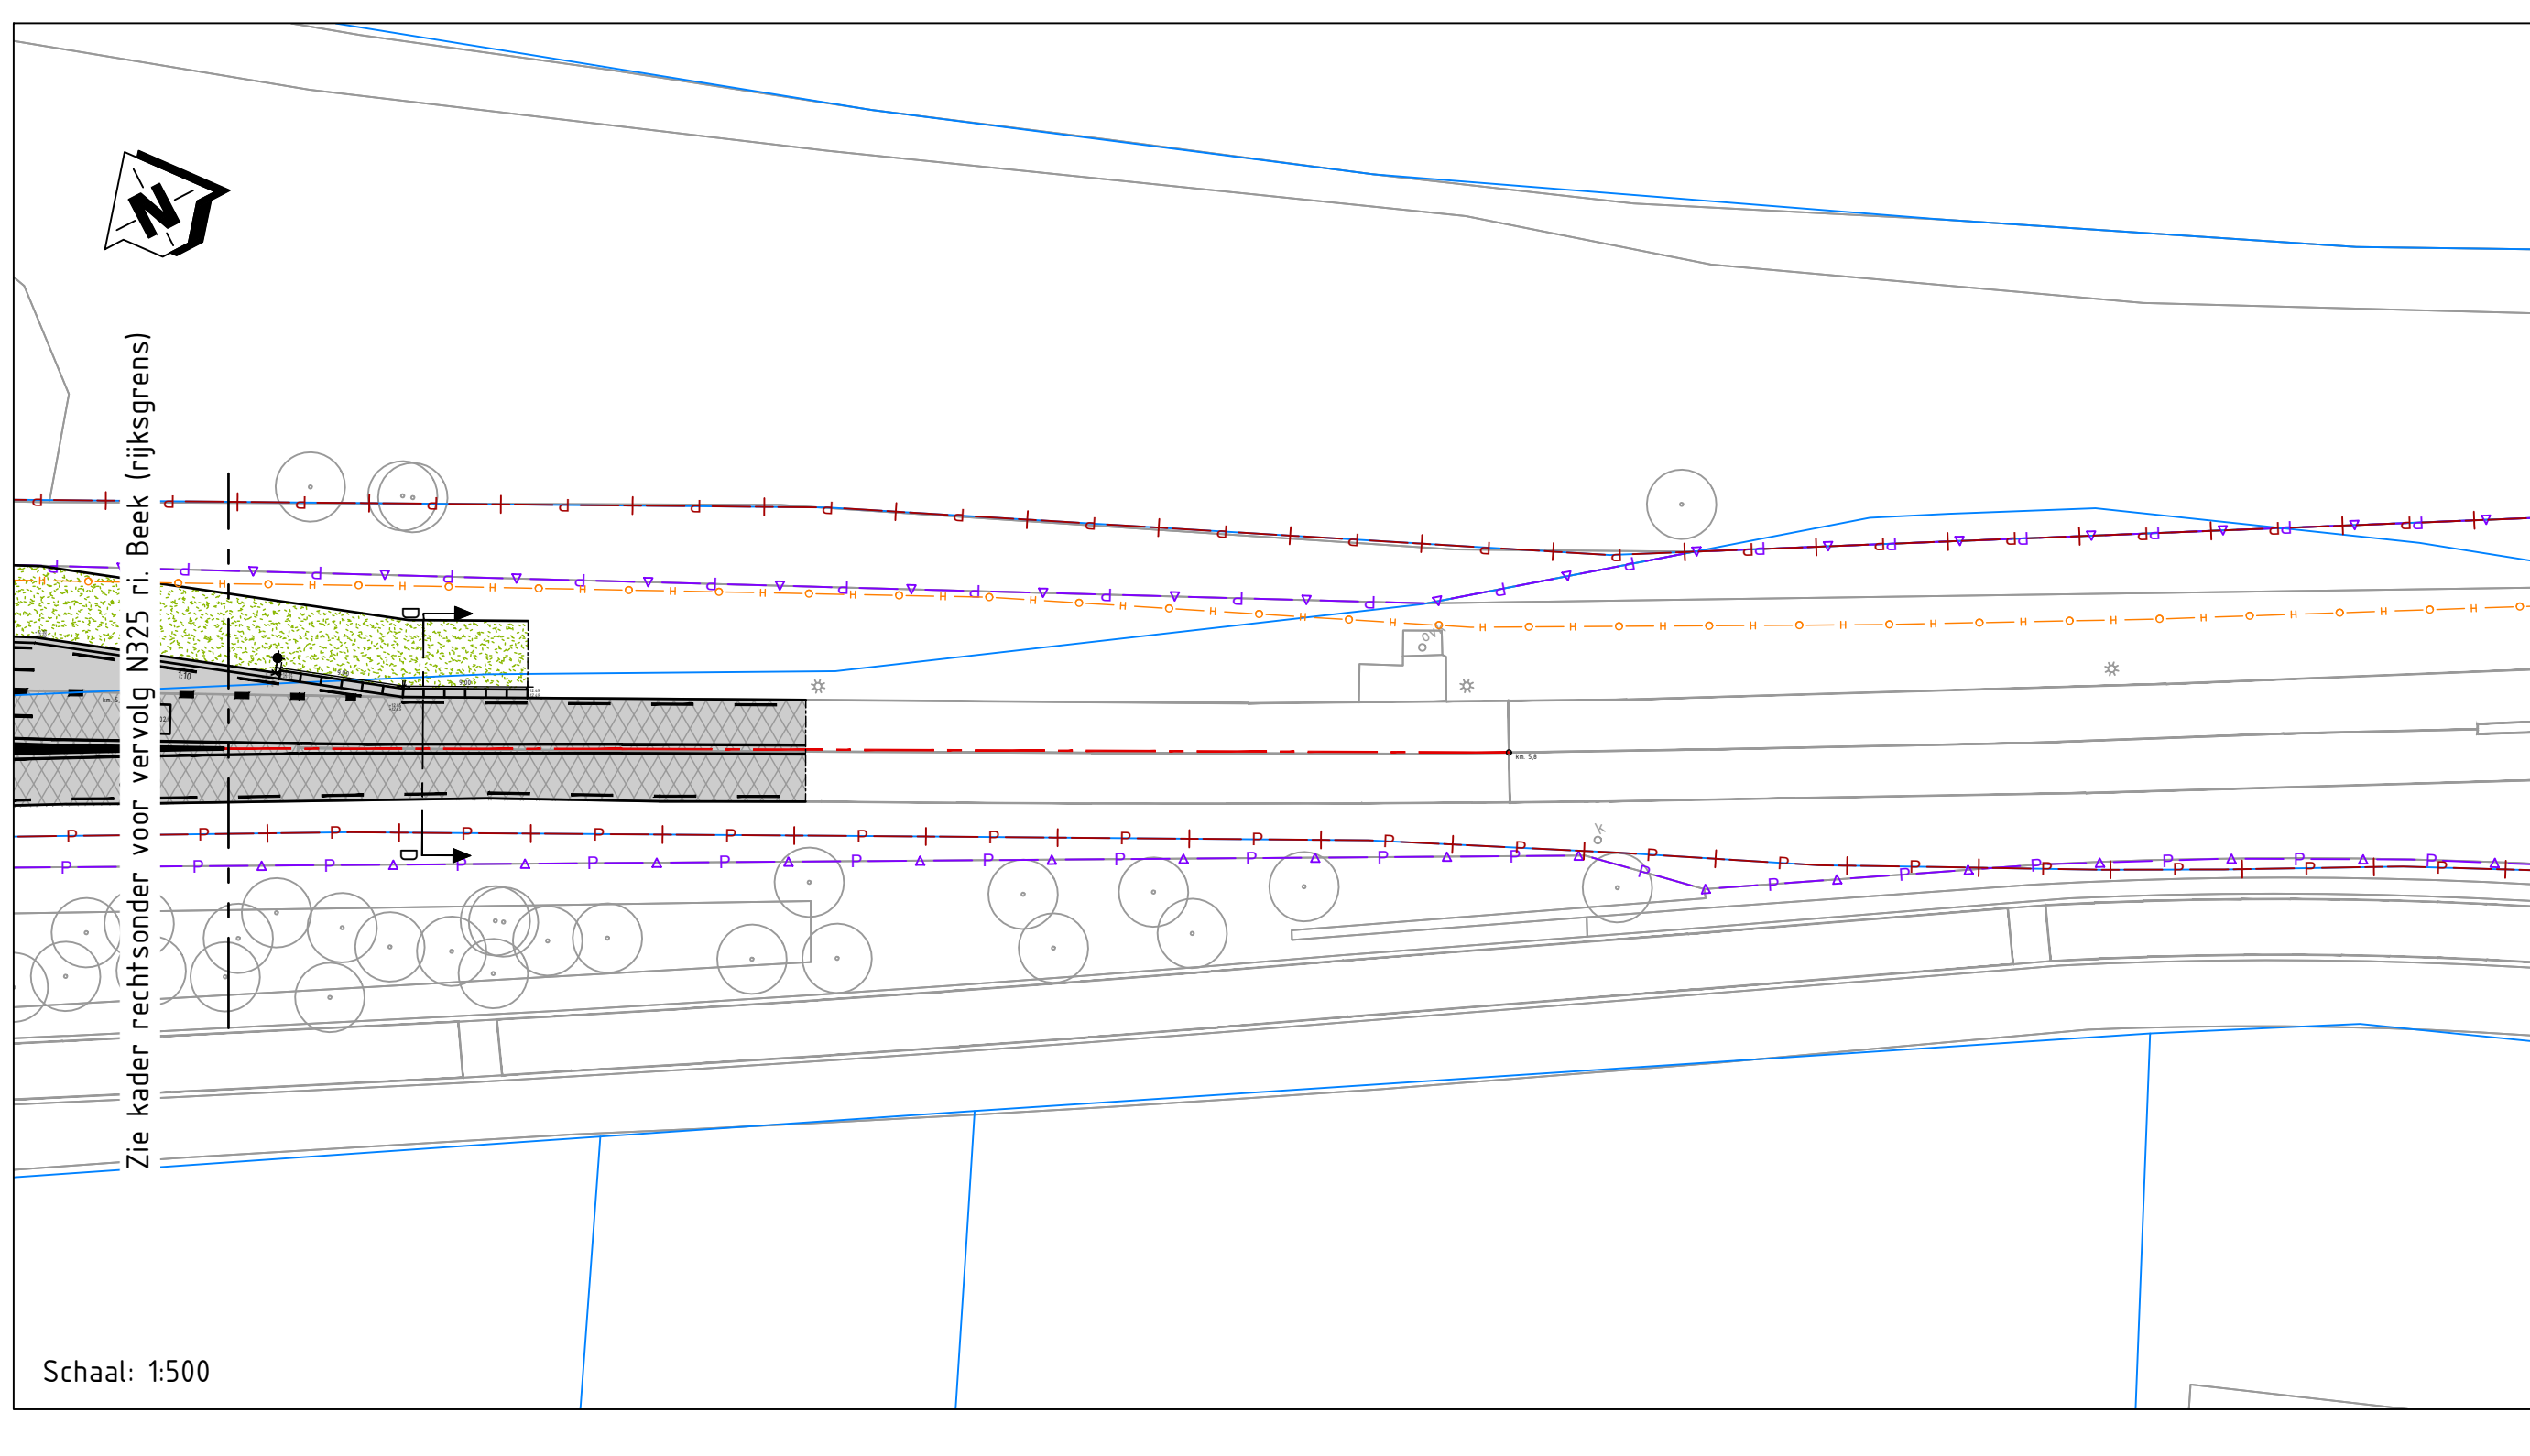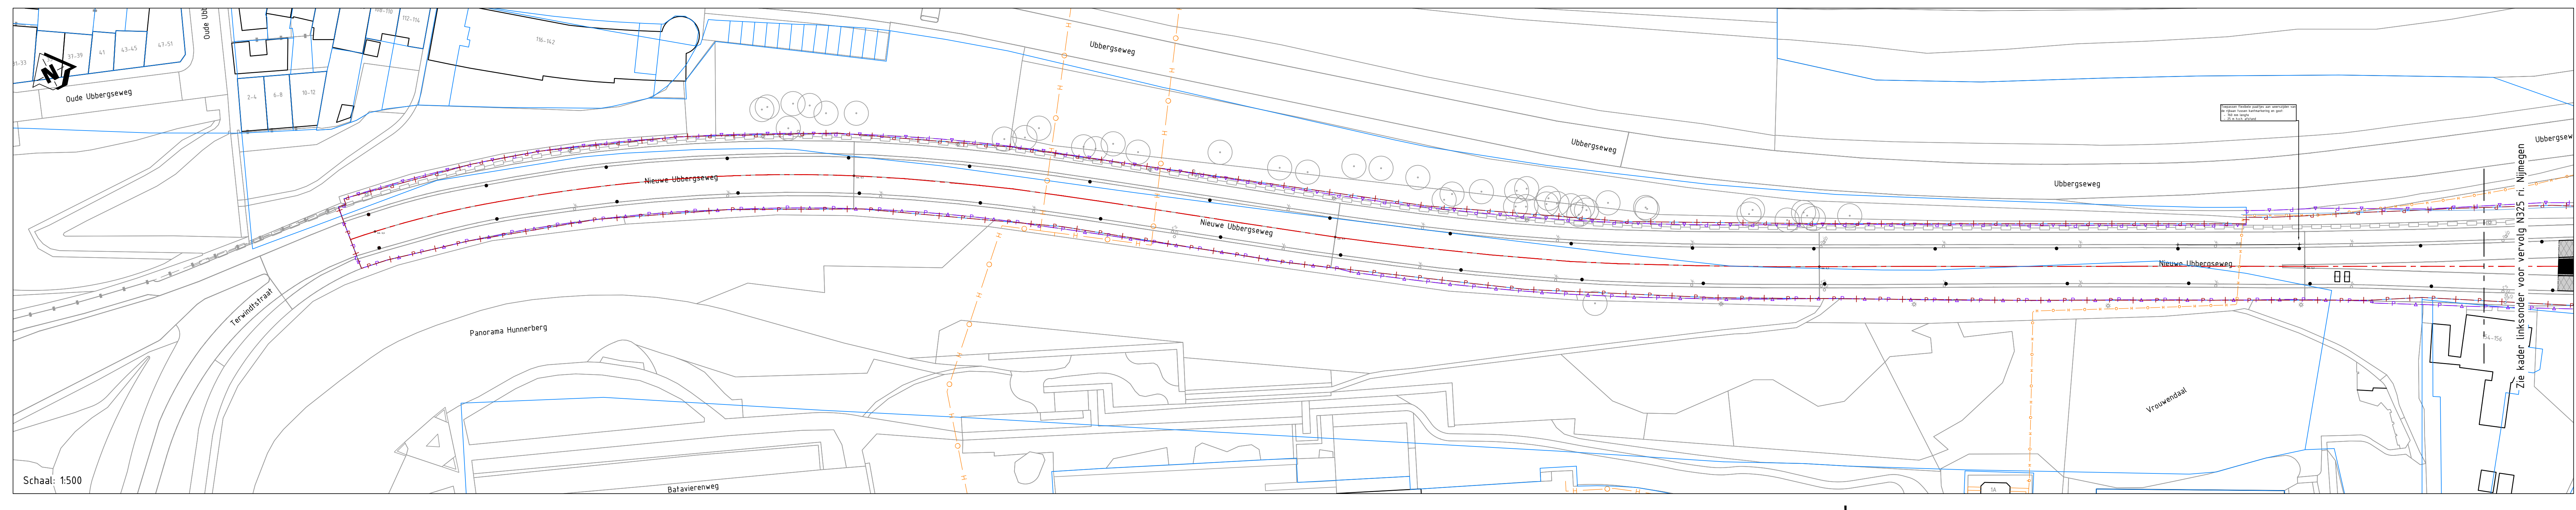 

Legenda inmeting

Legenda verkeers technisch ontwerp

Legenda kabels en leidingen

--	--

Legenda verkeersregelinstantie

DOORSNEDEN

SCHAAL 1:100

← doorsnedenummer

← sectienummer locatie doorsnede

Maatvoering:

- Maten in meters, tenzij anders vermeld.
- Materieelmaten in mm, tenzij anders vermeld.
- Pijlmaten in meters t.o.v. NAP, tenzij anders vermeld.
- Diameter in mm, tenzij anders vermeld.
- Coördinaten op RD-stelsel.
- Het getoonde gradaalstelsel is het 360-gradaalstelsel.

Referentiebestanden:

- Inhoud: XR-B-N325_NHETING.dwg
- BGT: XR-B-N325_OVERGROND_HGEO.dwg
- Provinciale eigengrens: XR-B-N325_EIGENGRENSEN.dwg
- Provinciale beheersgrens: XR-B-N325_BEHEERSGRENSEN.dwg
- Kadastrale grens: XR-B-N325_KADASTRIJ.dwg

Let op!

Ontwerpen op basis van de inmeting, wijkt op sommige locaties af van de BGT.

Map

VALBURG, BEHME, HAALDEREN, DOORNE, SLUK-EWIK, OOSTERHOUT, BEUNINGEN, WEURT, LENT, OOI, UBBERGEN, BEEK, LEUTH, ALVERM, HEILIG LANDSTICHTING, BERG EN DAL, GROESBEEK, MALDEN, DE HORST, RASSEL.

0.5	Maatvoering	24-07-2025		
0.4	Diverse VBI aanpassingen	09-07-2025		
0.3	Maatvoering	13-06-2025		
0.2	Diverse aanpassingen/verwijzingen	23-05-2025		
0.1	versie	ontwerp	getekend	gecontroleerd

provincie **Gelderland**

Afdeling **Gebiedsontwikkeling en Uitvoering**

Taken Ontwerp en Team Realisatie

N325 TR 97 Beek (rijksgranaal) - Nijmegen

Solitaire verkenning N325 TR 97 fietsoversteek Ubbergseweg

Definitief ontwerp

Situatietekening kp N325 - Ubbergseweg met verkeerslichten met handhaving bestaande middengeleiders (Km. 5.800 - 6.250)

getekend: 24-07-2025 schaal: 1:200 in 3 bladen, blad: 01

gecontroleerd: 24-07-2025 Functie: AB projectnummer: 750545

vergeven: 24-07-2025

status: Concept


versie: 0.5

documentnummer: 750545-302-01

besteknummer: -











documenttype: Tekening

documentnummer: -

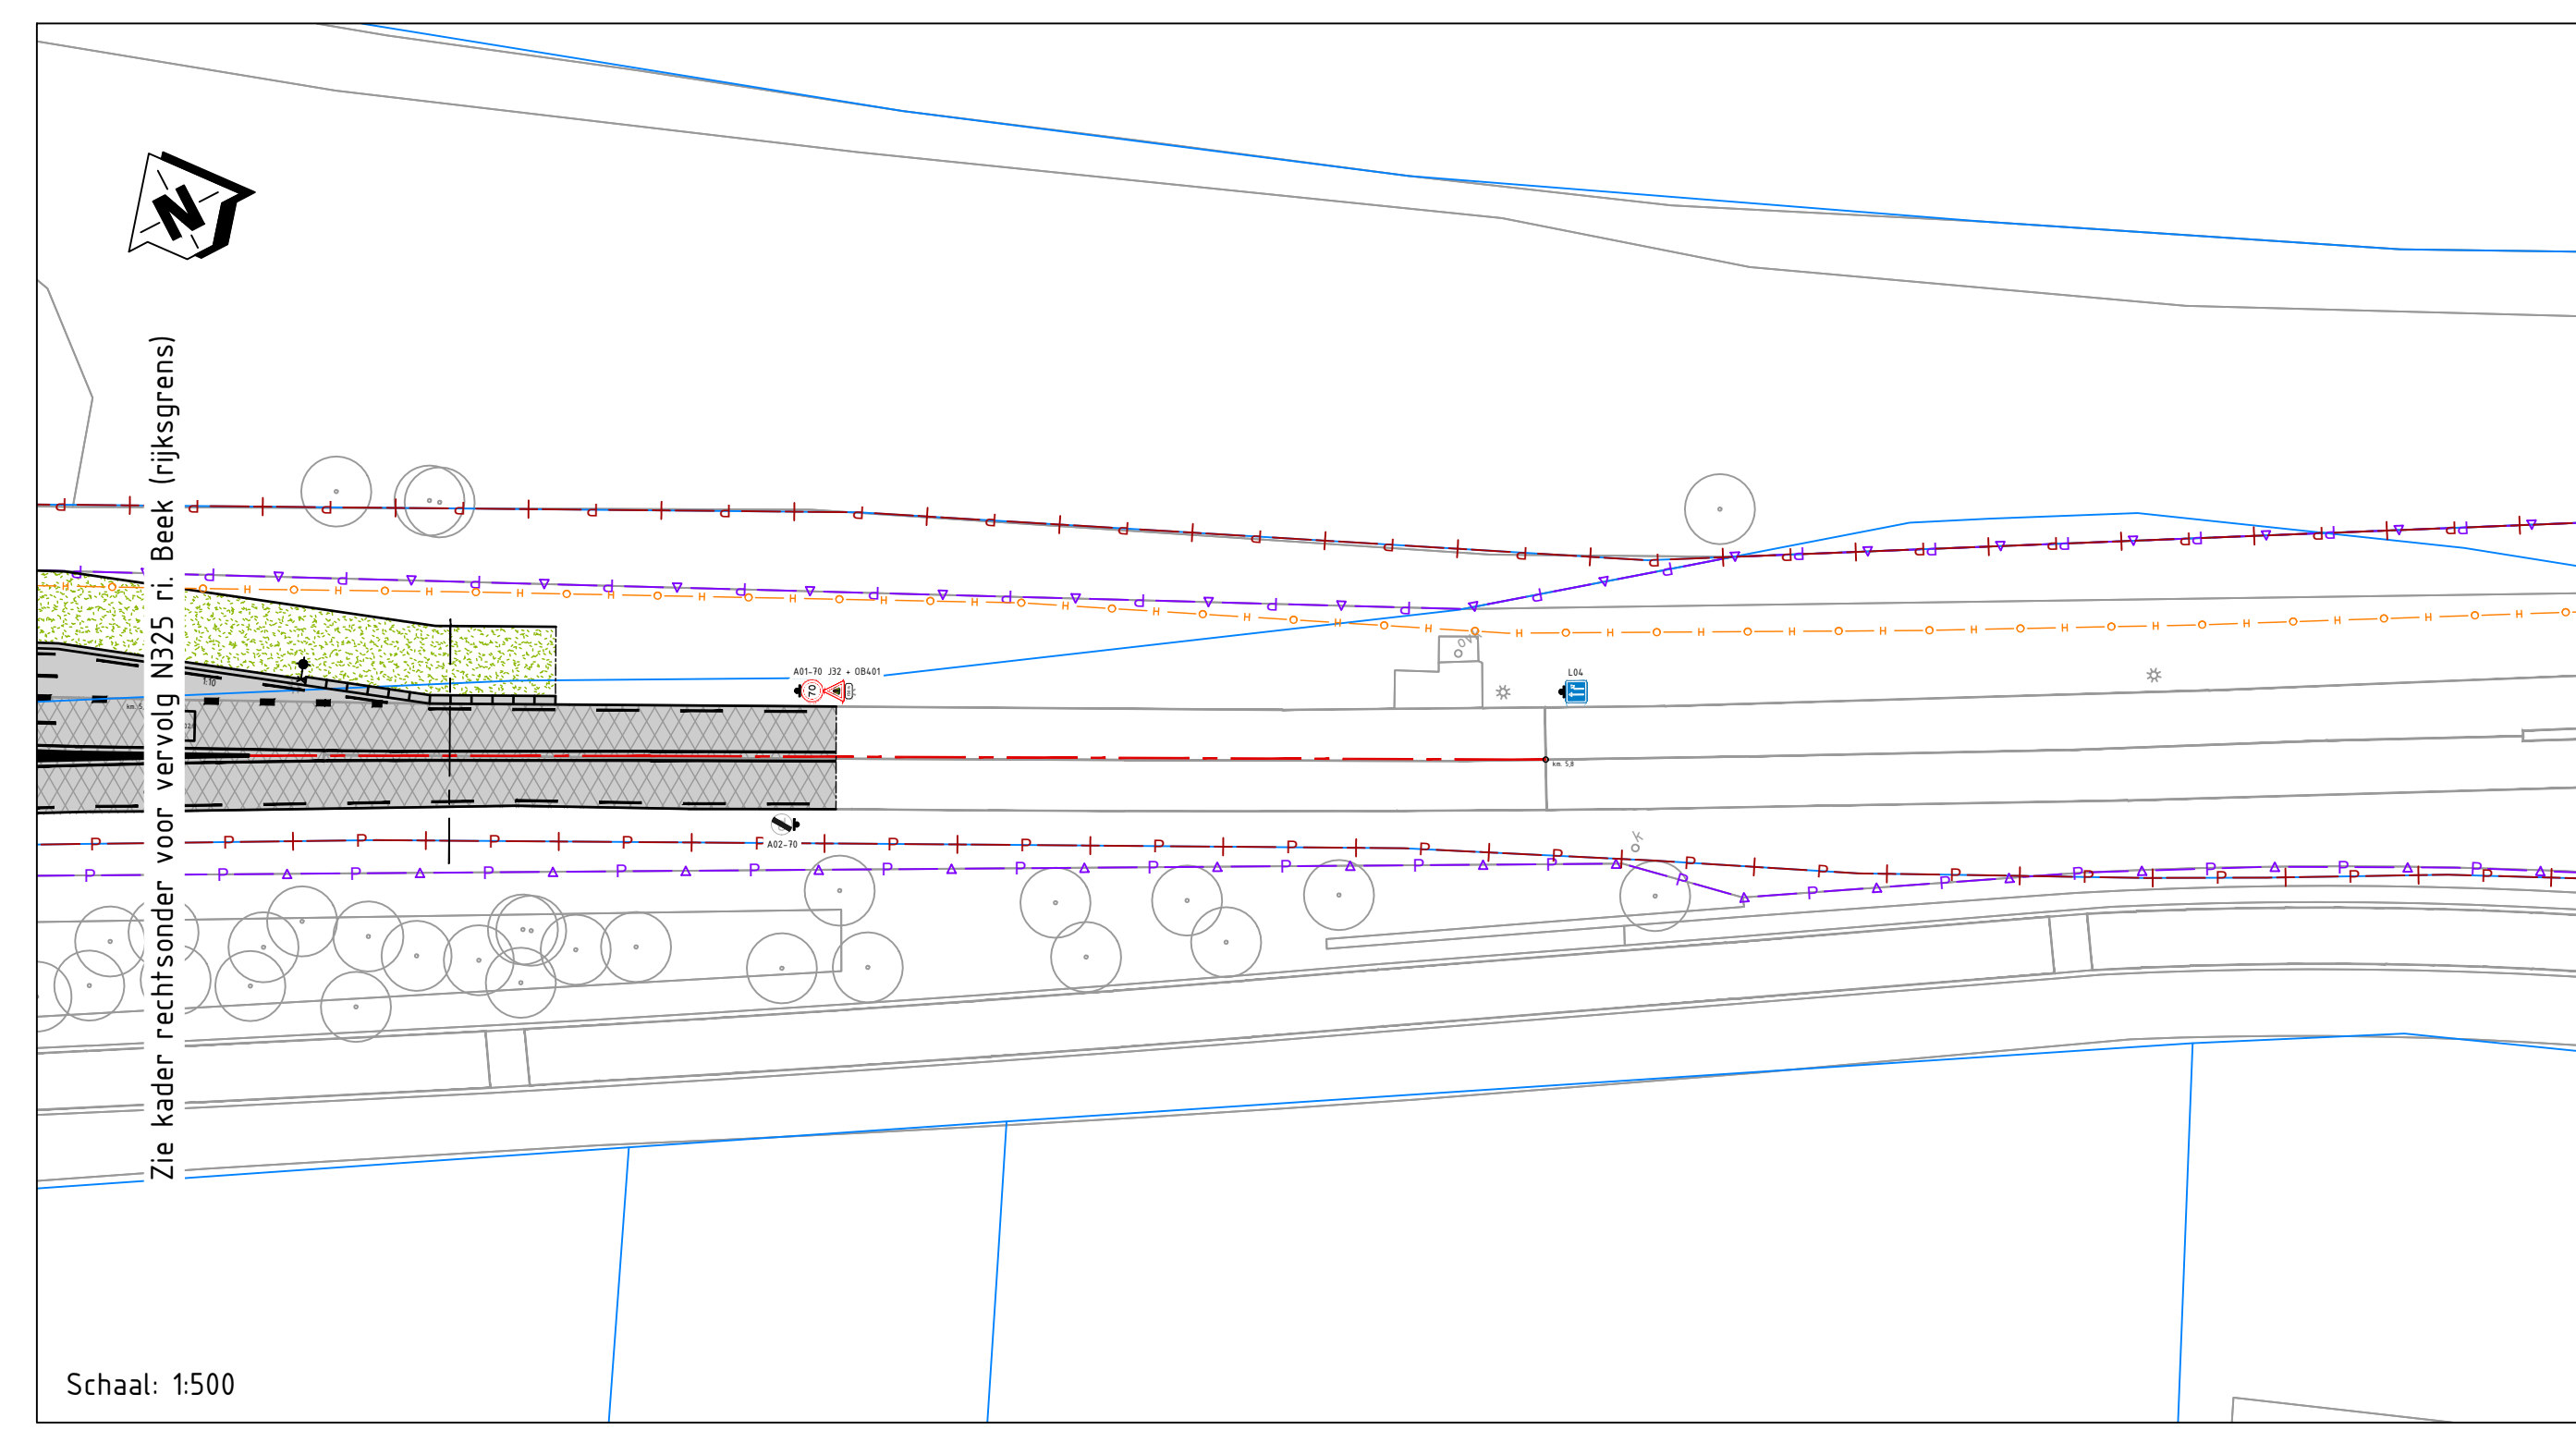[illegible]


05	Wadi aanpassing	24-07-2025			
06	Diverse VRII aanpassingen	09-03-2026			
07	Wachtoverhoeding	19-06-2025			
08	Diverse aanpassingen/verwijzingen	17-05-2025			
versie	beschrijving	datum	getekend	gecontroleerd	
001	provincie	Afdeling	bureau		afdeling
002	Gelderland	Gebiedsontwikkeling en Uitvoering			
Team Ontwerp en team Realisatie					
N325 TR 97 Beek [rijksraster] - Nijmegen					beschikking:
Sofitair Verkenning N325 TR 97 fietsoversteek Ubbesweg					-
Definitie ontwerp					documenttype
Beoordelingsplan km. N325 - Ubbesweg met verkeerslichten					tekening
met handhaving bestaande middelegeders (Km. 5800 - 6200)					
getekend	getekend	datum	24-07-2025	afgeleid	in 3 bladen, bladzij 02
gecontroleerd	gecontroleerd	datum	24-07-2025	toetsnaam: 00	projectnummer: 750545
status	Concept	versie	05	tekeningsnummer:	750545-302-02

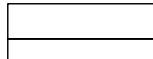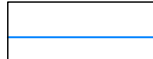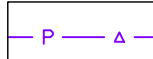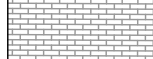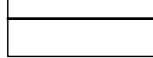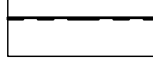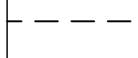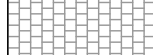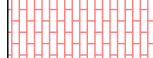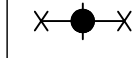

- ### Legenda inmeting
- | | | | |
|---|-------------------------------|---|--------------|
|  | ingemeten lijn |  | verkeersbord |
|  | kadastrale grens |  | wegwijzer |
|  | provinciale eigendomsgrans |  | boom |
|  | provinciale beheersgrens |  | lichtmast |
|  | asfalt (grijs) |  | straatlokk |
|  | betonstraatsteen (halfsteens) |  | inspectiepuf |
- ### Legenda verkeerstechnisch ontwerp
- | | | | |
|---|--|---|--|
|  | weg-as |  | hoogtemaat nieuwe situatie (zwart) en bestaande situatie (grijs) |
|  | geometrie kantverharding of grondwerklijn |  | bermverbandblokken |
|  | RWS-band |  | grasbmn (vergroenen geleiders) |
|  | opsluitband |  | talud steler dan 1:7 |
|  | asfalt (grijs) |  | kolk |
|  | asfalt (bron/fietspad (rood)) |  | aansluitleiding kolk |
|  | voetpad
betontegels |  | mast openbare verlichting met enkele uithouder |
|  | betonverharding met print (print klinker halfsteens) |  | mast openbare verlichting met dubbele uithouder |
|  | beton
goot | | |

- Legenda kabels en leidingen**
- | | | | |
|---|---------------------------|---|--|
|  | buisleiding gas hoge druk |  | wenstracé voor te verplaatsen
en nieuwe kabels en leidingen |
|---|---------------------------|---|--|

- ## Legenda verkeersregelinstallatie
- | | | | |
|---|--|---|----------------------------|
|  | armatuur: Ø300mm, 3 lights LED 2 |  | universeelmast |
|  | armatuur: Ø300mm, 3 lights LED 2 met pijlsjabloon |  | uitflegger |
|  | armatuur: Ø200mm, 3 lights LED 2 met fietssjabloon |  | portaal |
|  | armatuur: Ø80mm, 3 lights halogeen met wachtpijpvoorspeler |  | drukknop op mast |
|  | armatuur: Ø200mm met voetgangerssjabloon |  | automaat met handbediening |
|  | detectielus | | |

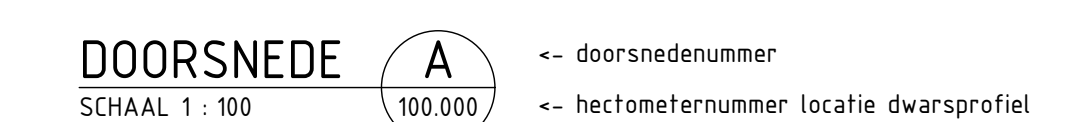


Maatvoering:


- Maten in meters, tenzij anders vermeld.
- Materiaalmaten in mm, tenzij anders vermeld.
- Peilmaten in meters t.o.v. NAP, tenzij anders vermeld.
- Diameters in mm, tenzij anders vermeld.
- Coördinaten op RD-stelsel.
- Het gehanteerde gradenstelsel is het 360-gradenstelsel.

Referentiebestanden:



- Inmeting: XR-B-N325_INMETING.dwg
- BGT: XR-B-N325_ONDERGROND_IMGE0.dwg
- Provinciale eigendomsgrens: XR-B-N325_EIGENDOMSGRENS.dwg
- Provinciale beheersgrens: XR-B-N325_BEHEERSGRENS.dwg
- Kadastrale grenzen: XR-B-N325_KADASTER BRK.dwg

Ontworpen op basis van de inmeting, wijkt op sommige locaties af van de BGT.


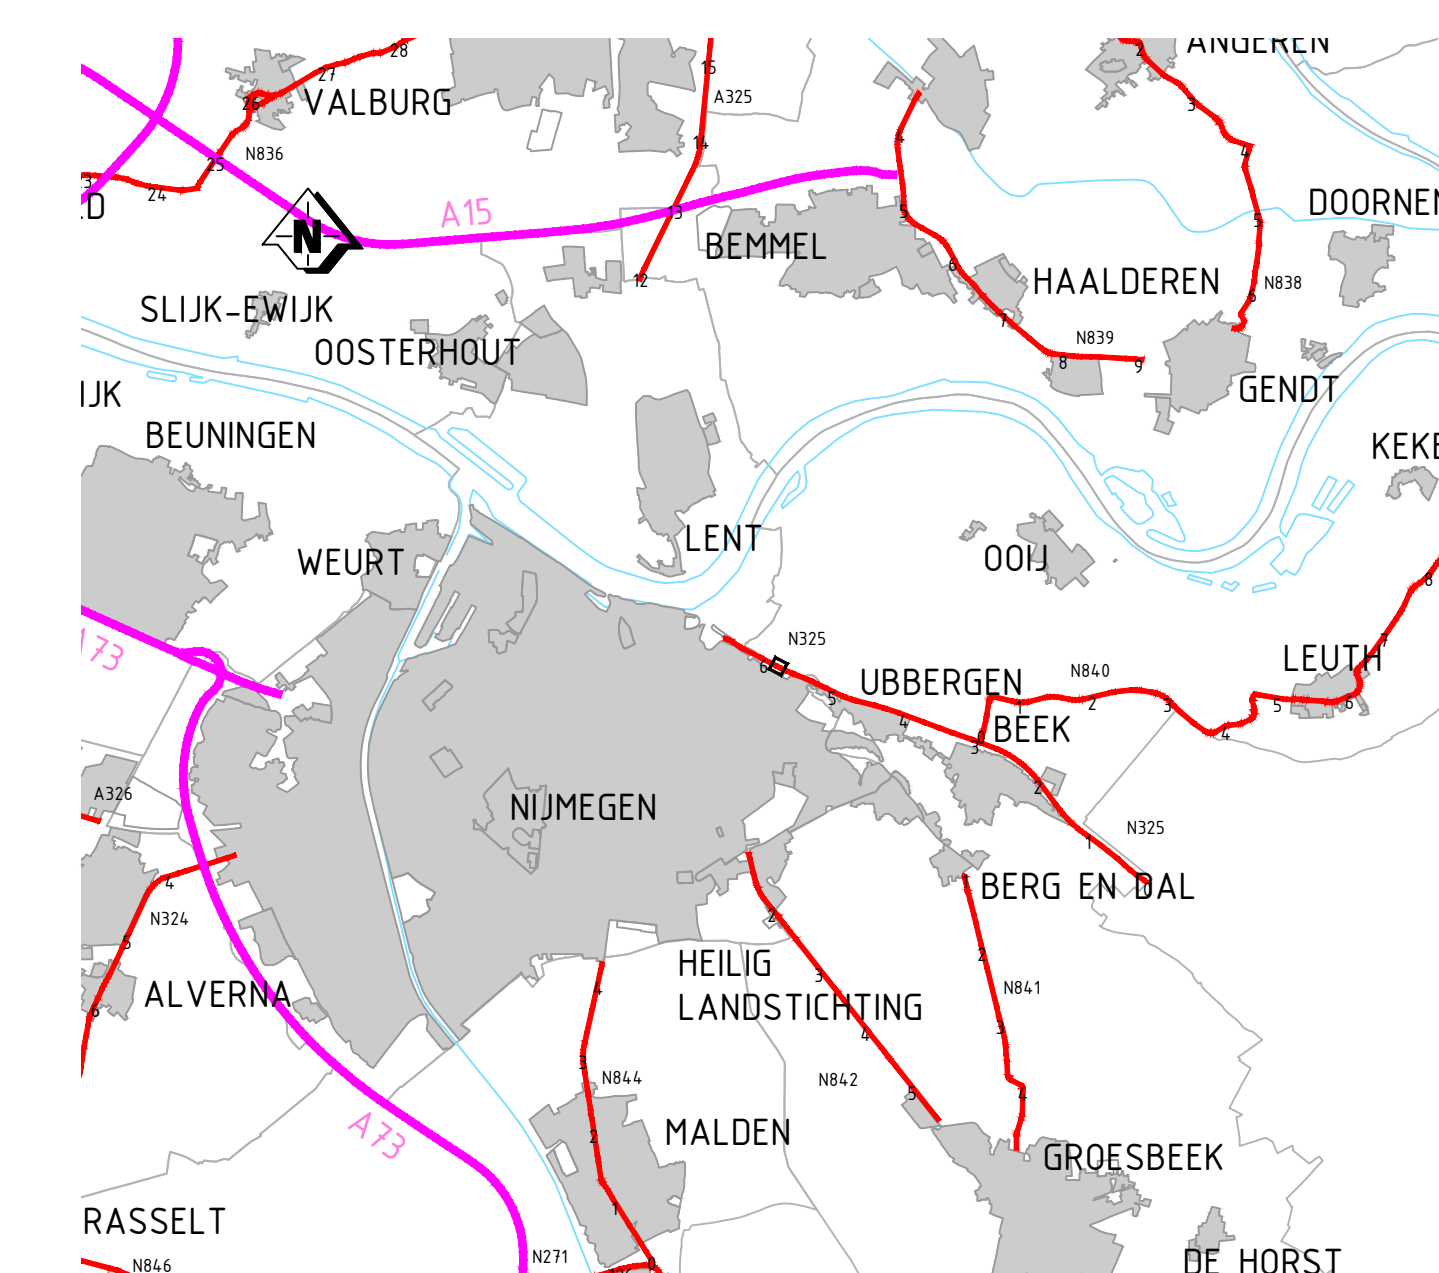


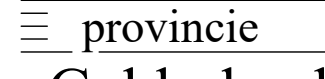0.5	Wadi aanpassing	24-07-2025	24-07-2025	
0.4	Diverse VRI aanpassingen	09-01-2025		
0.3	Waterhuishouding	13-06-2025		
0.2	Diverse aanpassingen/toevoegingen	23-05-2025		
versie	omschrijving	datum	getekend	gecontroleerd
 provincie Gelderland		Afdeling Gebiedsontwikkeling en Uitvoering		bureau uitbesteding
Team Oplever en Team Realisatie				
N325 TR 97 Beek (rijksgras) - Nijmegen				
Solitaire verkenning N325 TR 97 fietsoversteek Ubbergseweg				
Definitief ontwerp				
Dwarsprofielen pk. N325 - Ubbergseweg met verkeerslichten met handhaving bestaande middengeleiders (Km. 5.800 - 6.250)				
getekend	datum	24-07-2025	schaal: 1:200	in 3 bladen, blader 03 projectnummer: 750545
gecontroleerd	datum	24-07-2025	schaal: A0	
rijpgevallen	datum	24-07-2025		
status	Concept	versie	0.5	

Uitmonding lozingspunt boven winterpeil of streefpeil.

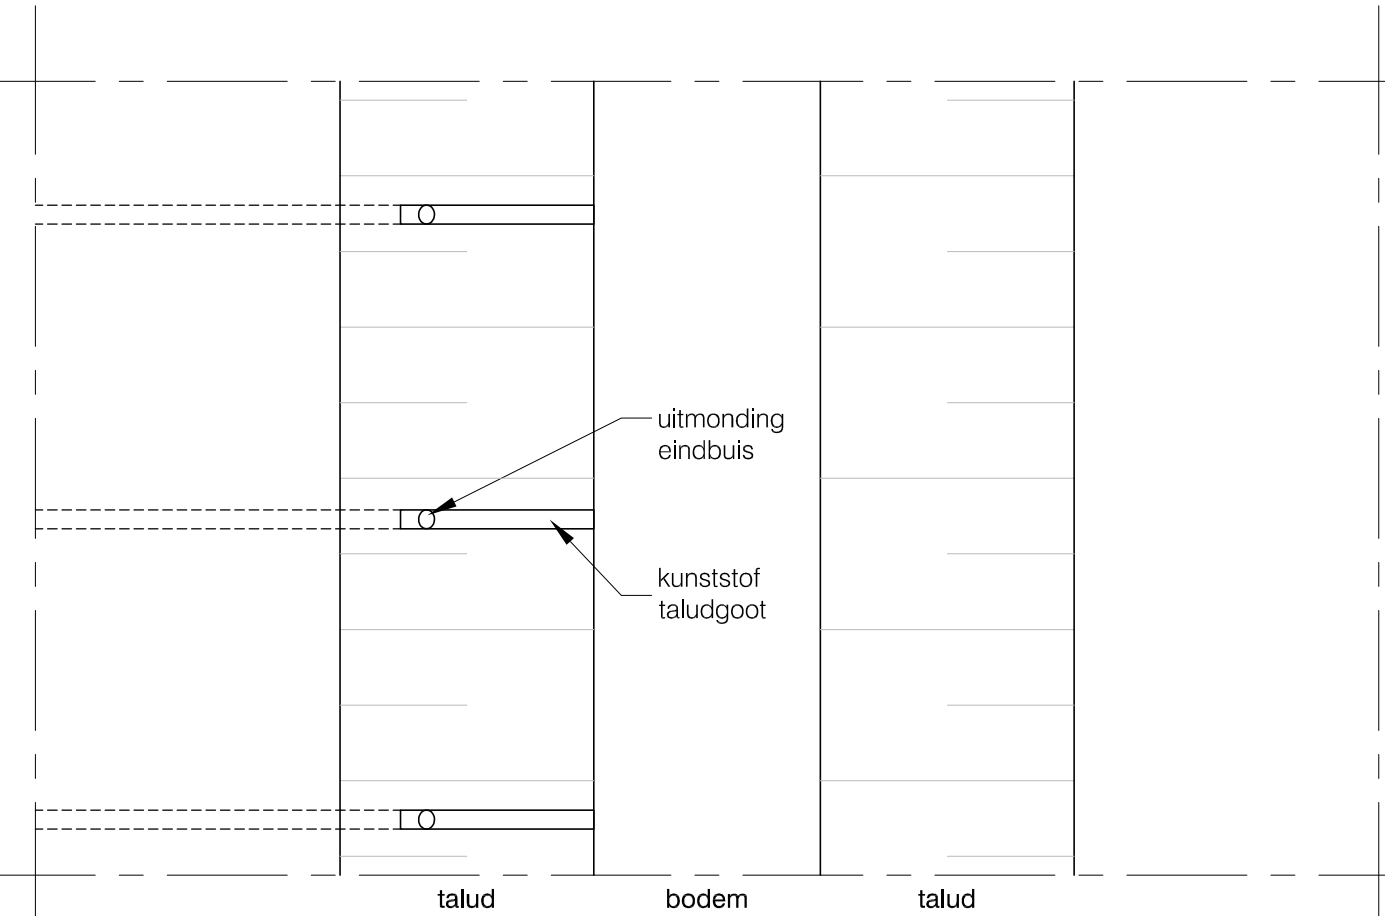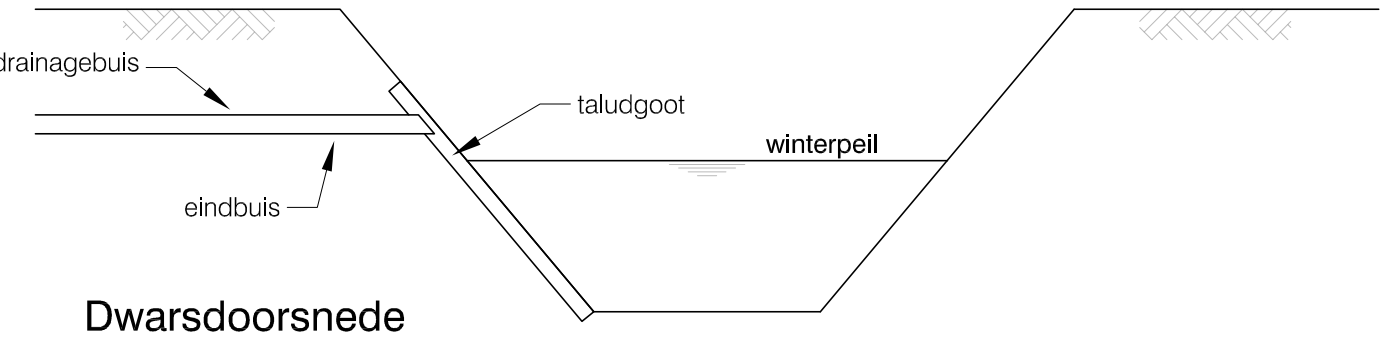


Uitmonding lozingspunt onder winterpeil of streefpeil.

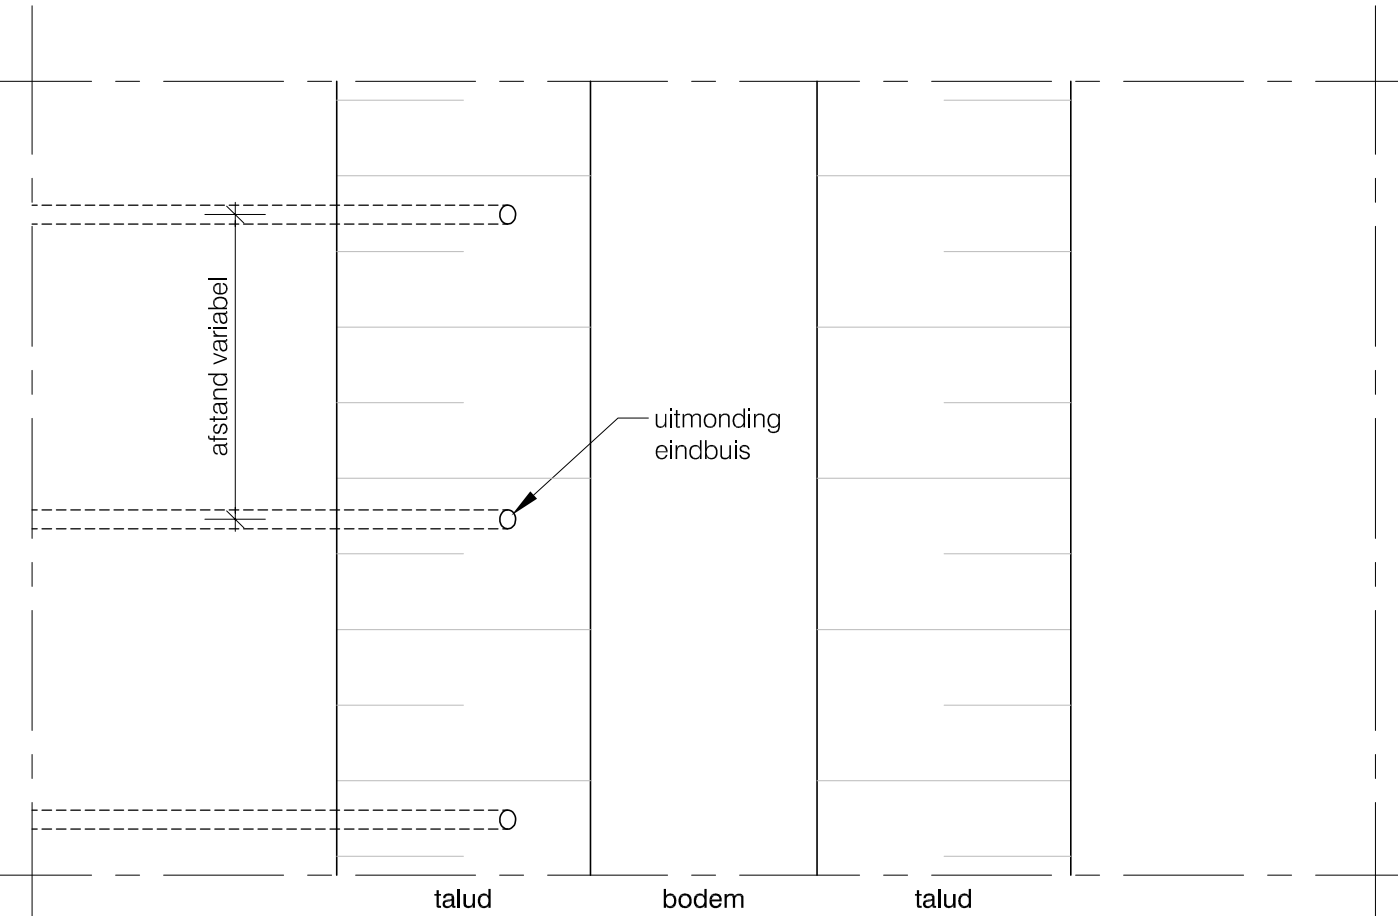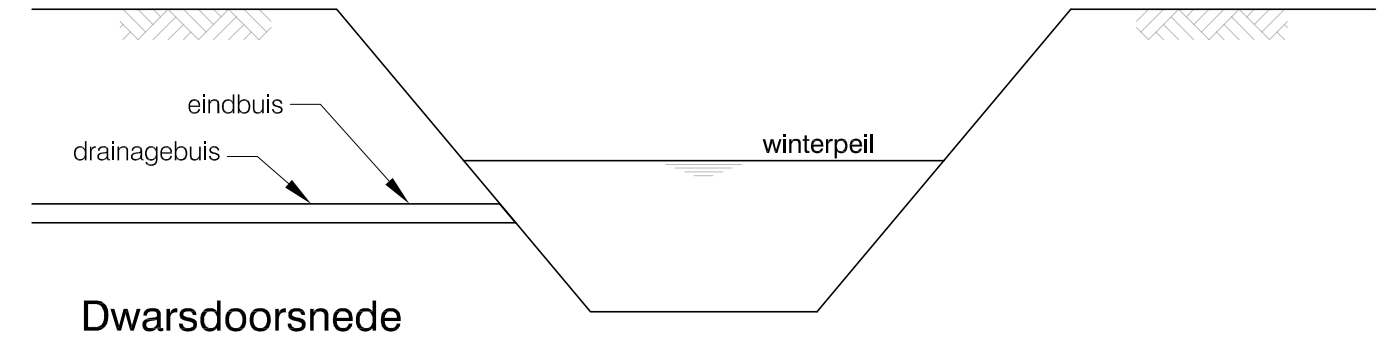

Opmerking:

- Uitvoering in overleg met de toezichthouder
- Alle leggermaten op te vragen bij Waterschap Rivierenland
- Alle maten in millimeters

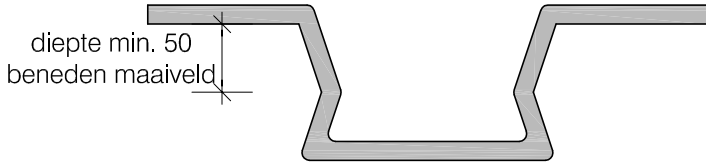

Detail taludgoot

WATERSCHAP RIVIERENLAND							
Principetekening 8: Uitstroomvoorziening type A							
	Schaal		-		Formaat	A3	Tek. nr.
	GET.	16-05-2007	GEW.	03-02-2015	-		
	GEC.	-			Waterschap Rivierenland POSTBUS 599		
	GEZ.	-			4000 AN TIEL		
FILE							

Legenda toegepaste uitzonderingsgrondslagen

In dit document zijn gegevens geanonimiseerd op grond van:

Wet	Artikel	Omschrijving	Pagina's
Wet open overheid	Art. 5.1 lid 2 sub e	De eerbiediging van de persoonlijke levenssfeer	1, 2, 4, 5, 11, 12, 13, 14