


Opmerkingen / uitgangspunten

- verkeersklasse tunnel (AvB)
- maten in meters tenzij anders aangegeven
- hoogtematen in meters t.o.v. maaiveld tenzij anders aangegeven
- looppoorten/autopoorten niet weergegeven
- ondersteuningspunten transportband niet weergegeven
- verkeerslussen worden vervangen t.b.v. aanleg tunnel

Legenda

- NBK 2012
- kadastraal nummer
 - kadastrale grens
 - bestaande situatie
 - hekwerk v.v. puntdraad, h=2,00m, looppoort h.o.h. 100m
 - bultencontour transportband
 - fundering overstorftlocatie
 - bultencontour tunnel t.b.v. transportband
 - hoogte bandlijn t.o.v. maaiveld
 - te kappen boom

0 2 10m
Schaal 1:200

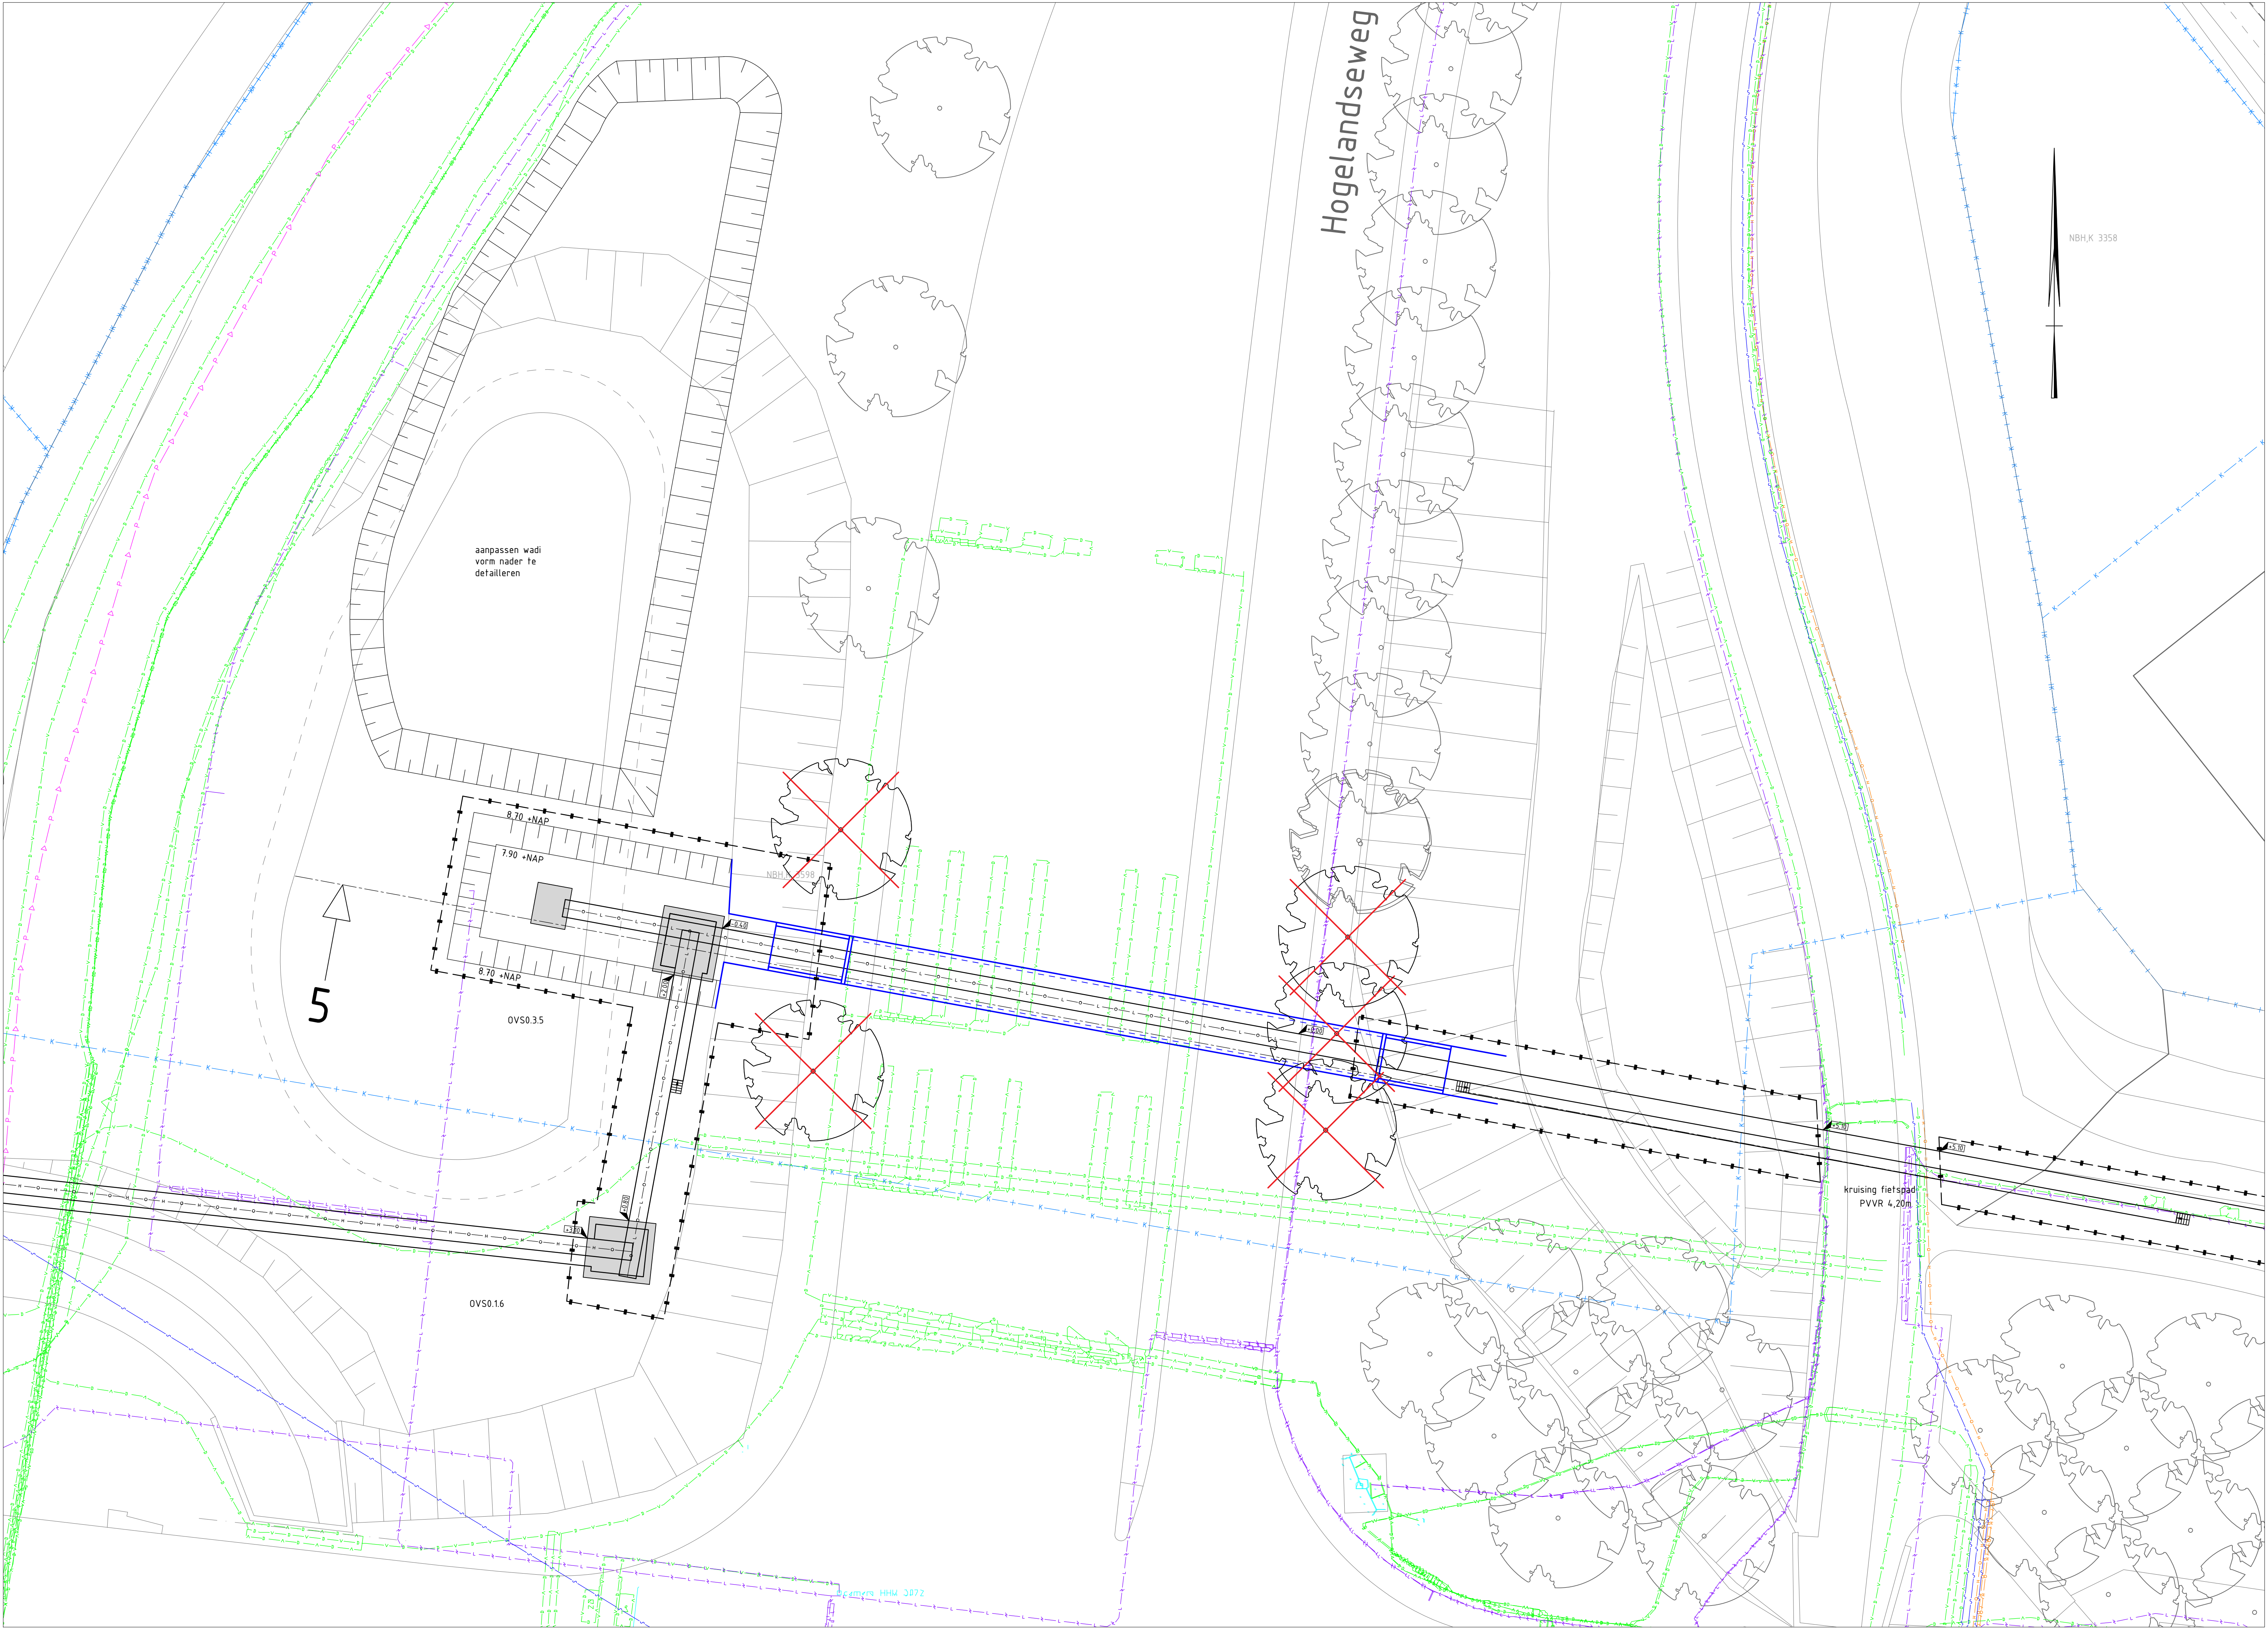

Detail 3
schaal 1:200

0.3	11-10-2016	DP	JBr	AvB	Uitwerking detail tracé T0'
0.2	29-07-2016	DP	JBr	AvB	Optimalisaties en aandachtspunten specialisten toegevoegd
0.1	06-07-2016	DP	JBr	AvB	Concept
0.0	06-07-2016	DP	JBr	AvB	Concept
WIJZIGINGSBEHEER DOCUMENT HISTORIE					
Boskalis					
GEMEENTE BEUNINGEN					
Werk: Zandwinplas Beuningen					
Werknummer: 22512003					
Onderdeel: Transportband tracé T0'					
Titel: Voorlopig ontwerp -detail kruising Hogelangsew					
Tekeningsnummer: EN-7051-05					
Versie: 0.3					
Schaal: 1:200					
Formaat: A0					