


Nieuwe Dijk

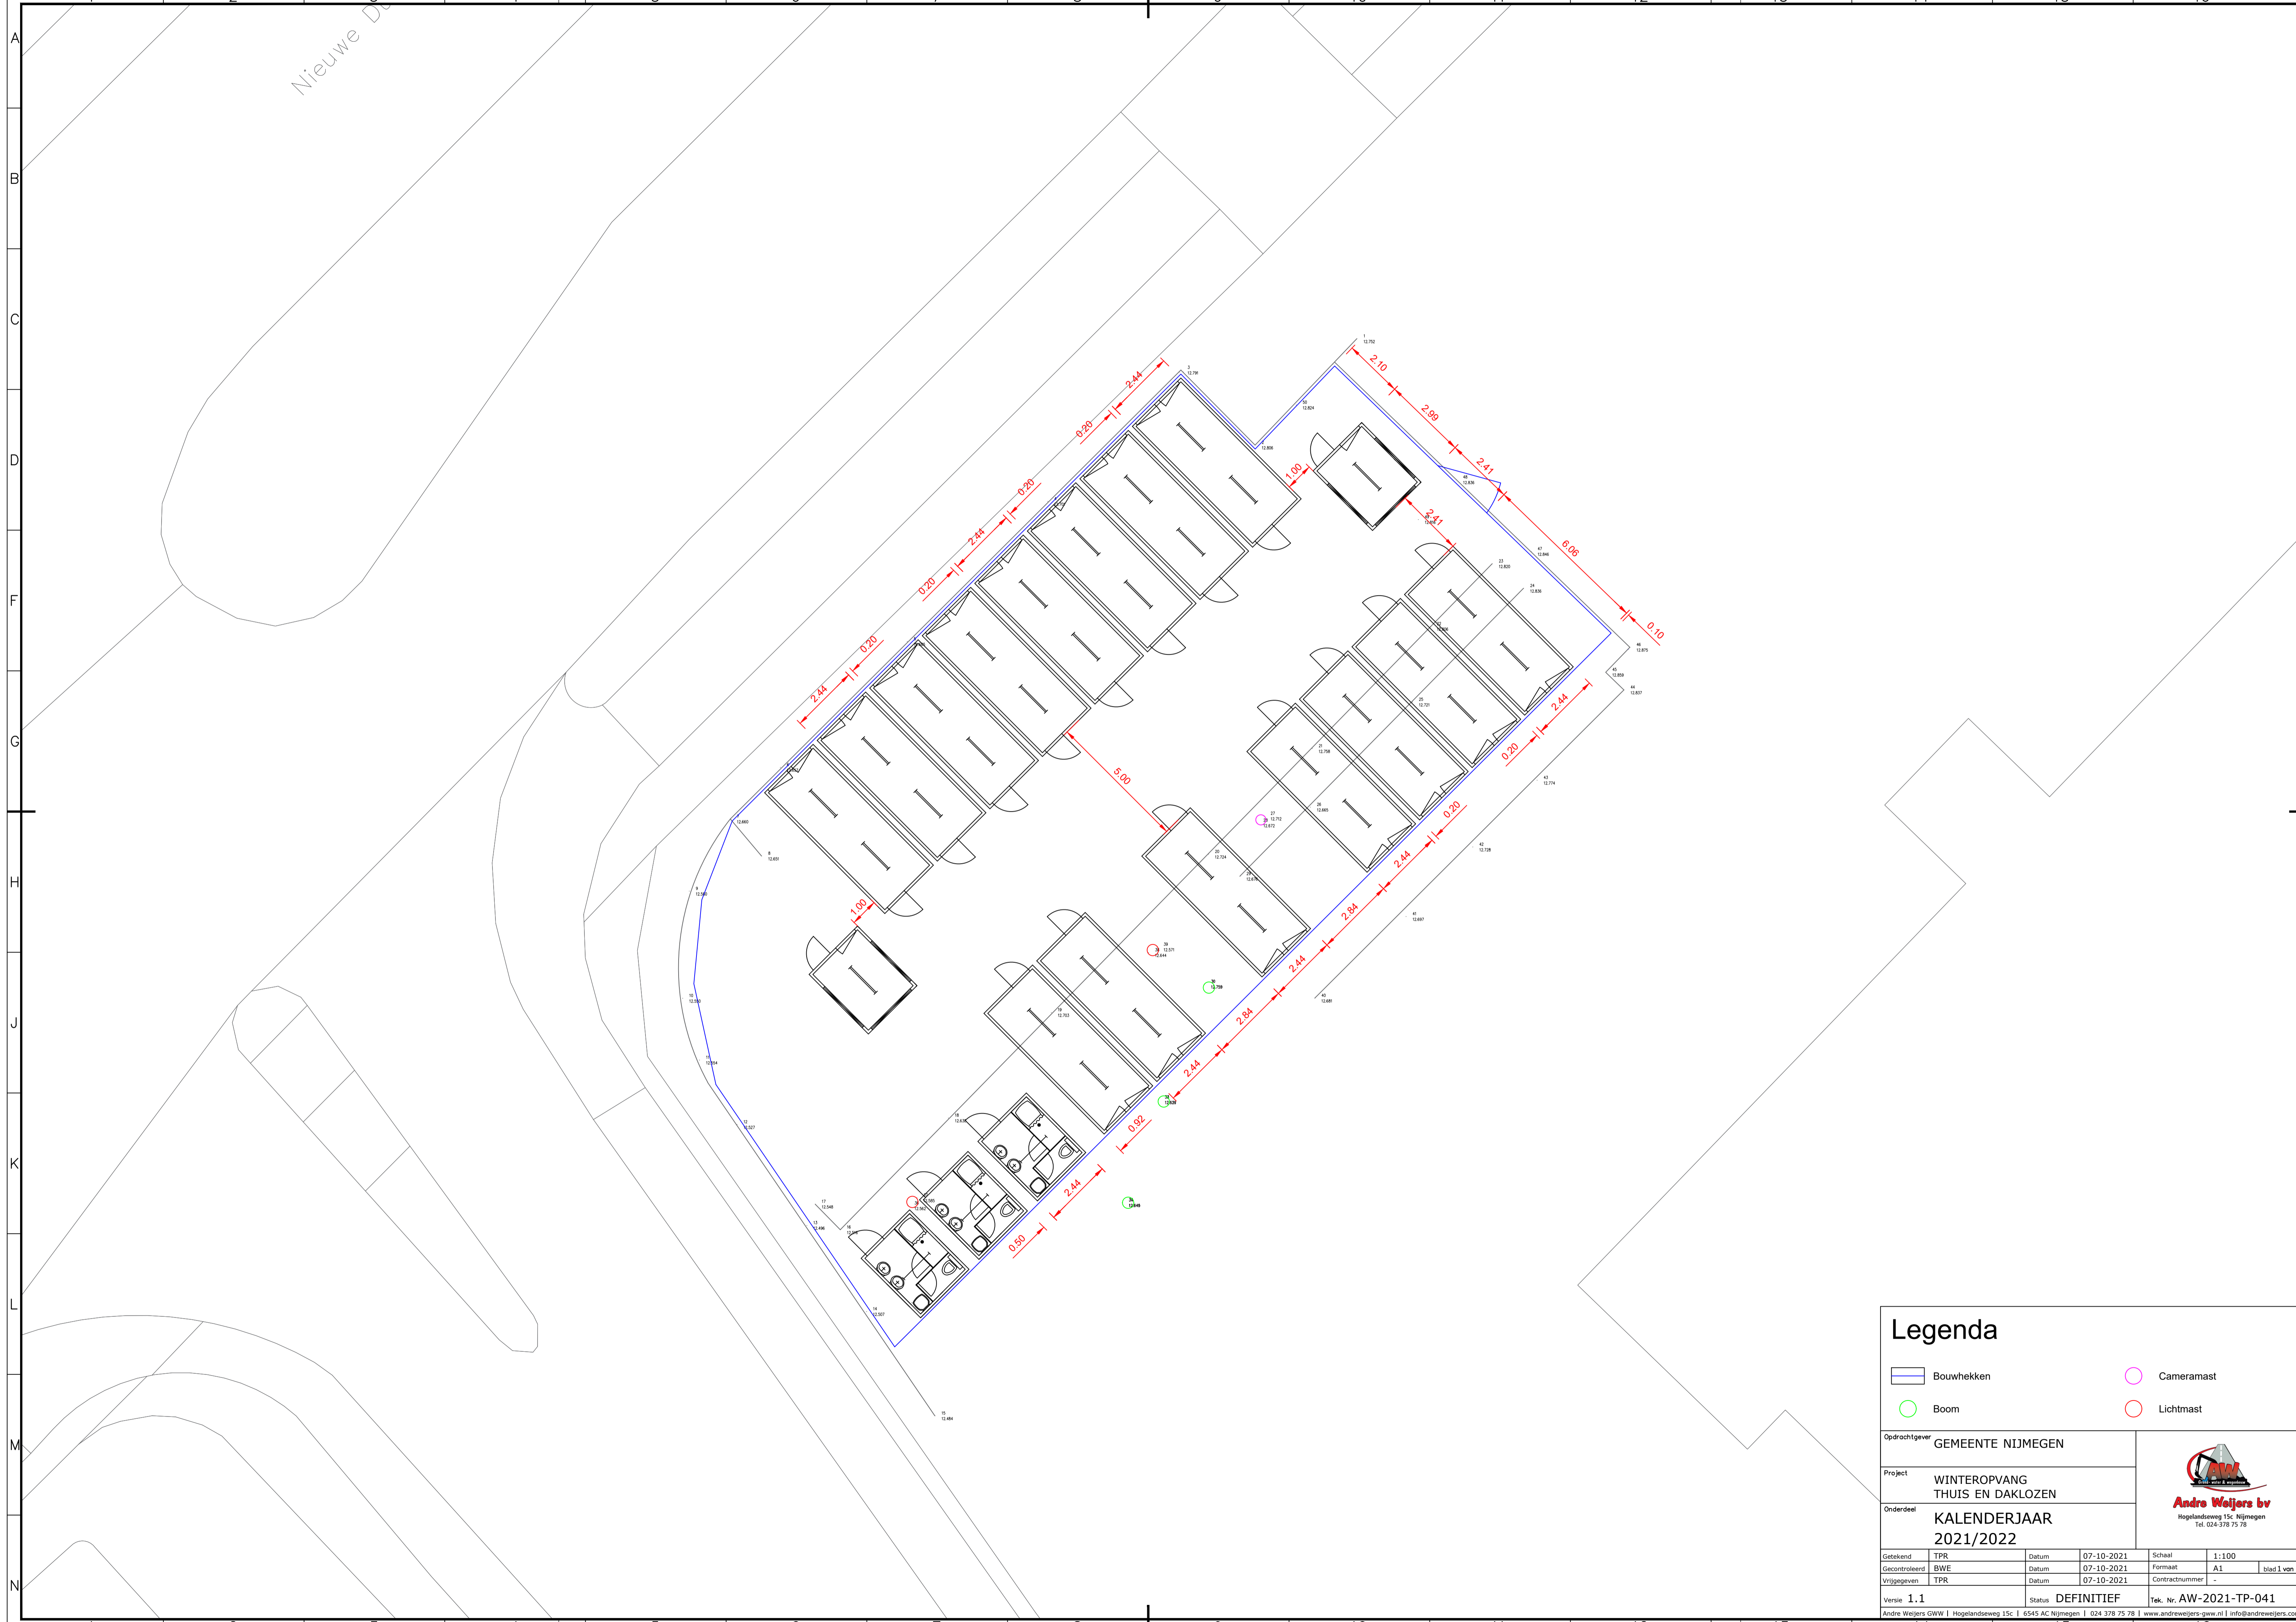

### Legenda

- Bouwhekken
- Boom
- Cameramast
- Lichtmast

Oprichtgever GEMEENTE NIJMEGEN

Project WINTEROPVANG THUIS EN DAKLOZEN

Onderdeel KALENDERJAAR 2021/2022



Getekend	TPR	Datum	07-10-2021	Schaal	1:100
Gecontroleerd	BWE	Datum	07-10-2021	Formaat	A1
Vrijgegeven	TPR	Datum	07-10-2021	Contractnummer	-
Versie	1.1	Status	DEFINITIEF	Tek. Nr.	AW-2021-TP-041