

Plaatselijke aanduiding monument

Kerkpad 71

Aanwijzingsbesluit

n.t.b

ID-code

3143

Redengevende omschrijving van het monument

TYPERING VAN HET MONUMENT

Eenvoudige uit 1907 daterende dorpswoning aan de zuidoostzijde van het Kerkpad, die is gebouwd in opdracht van de meester-metselaar (aannemer) P. Tax die de bouw zelf naar een eigen ontwerp zal hebben uitgevoerd. Het éénlaags bouwwerk is gelegen op een eigen terrein met tuin en heeft een zolderverdieping onder een (waarschijnlijk opgehoogd) afgeplat omlopend schilddak met vernieuwde pannendeckking. Op het voorschild sluit een forse dakkapel met lessenaarsdak aan. Later witgeschilderde bakstenen gevels. De op de openbare weg georiënteerde voorgevel heeft een karakteristieke symmetrische indeling met een portiek met voordeur in het midden, geflankeerd door vensters met houten *persiennes*. De gevelopeningen worden ontlast door segmentbogen. Een houten bakgoot met sierklossen vormt de gevelbeëindiging.

WAARDERING

Zowel in de hoofdvorm als de detaillering bleef deze dorpswoning vrij goed intact. Als geheel vormt het gebouw nog een duidelijke verwijzing naar het oorspronkelijke dorpse karakter van het gebied, dat behoort tot het vroegere dorp Hees. Door zijn prominente ligging in een bijbehorende tuin en door de karakteristieke symmetrische gevelindeling en de tamelijk forse dakkapel neemt het in een reeks met diverse trapsgewijs verspringende woningen gelegen pand een markante positie in.

Bronnen:

[einde omschrijving]

Kadastrale tenaamstelling	gegevens juli 2021
Kadastrale aanduiding	
Gemeente:	Neerbosch
Sectie:	H
Nummer(s):	2670

Vervolgvel


1

foto's op vervolgblad

Vervolgvel

2



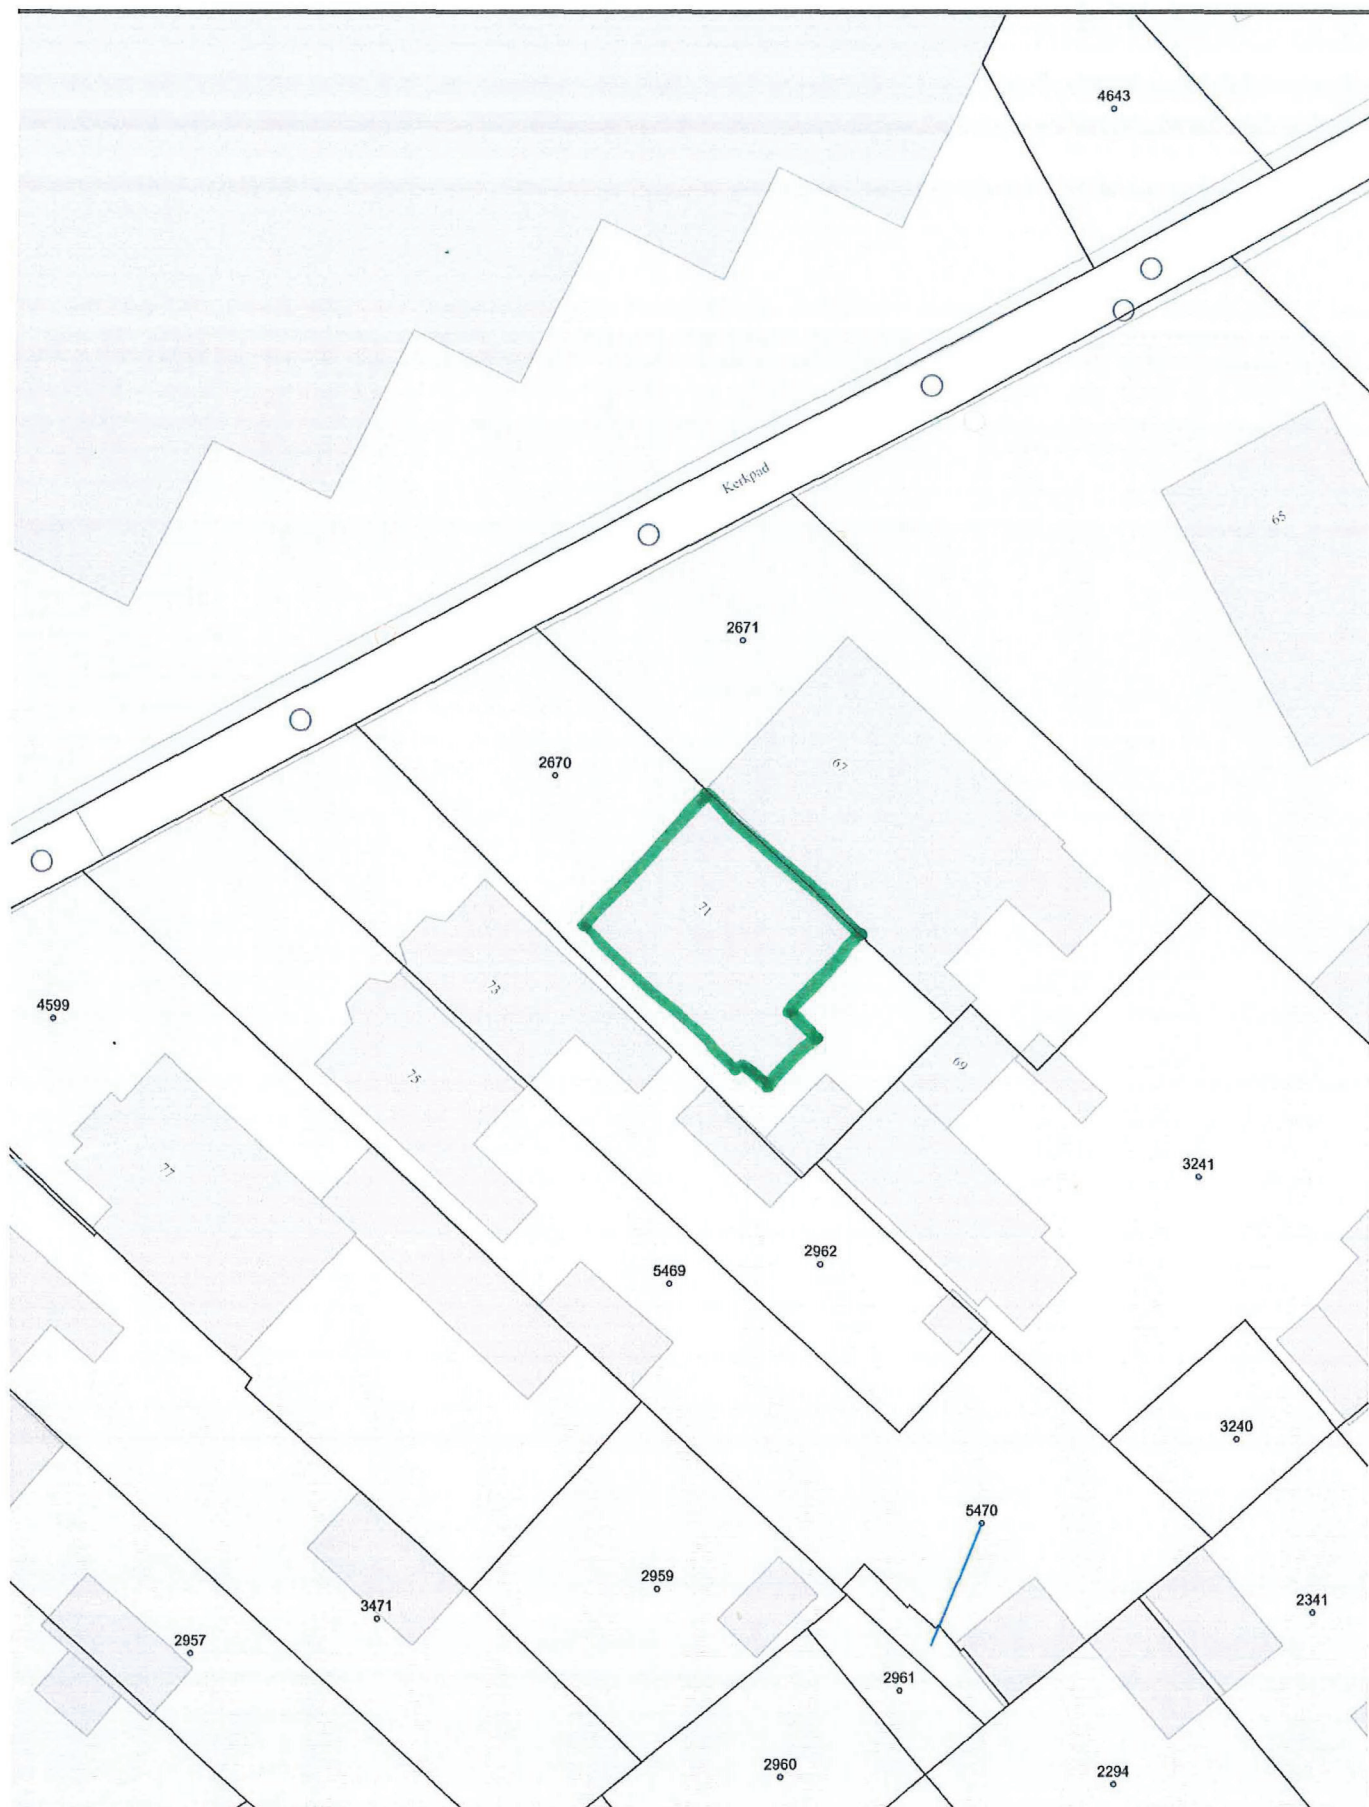

Monumentenregister Nijmegen

Kerkpad 71, ID-code 3143

2021-09-21

0 5 10m
Schaal 1:350