




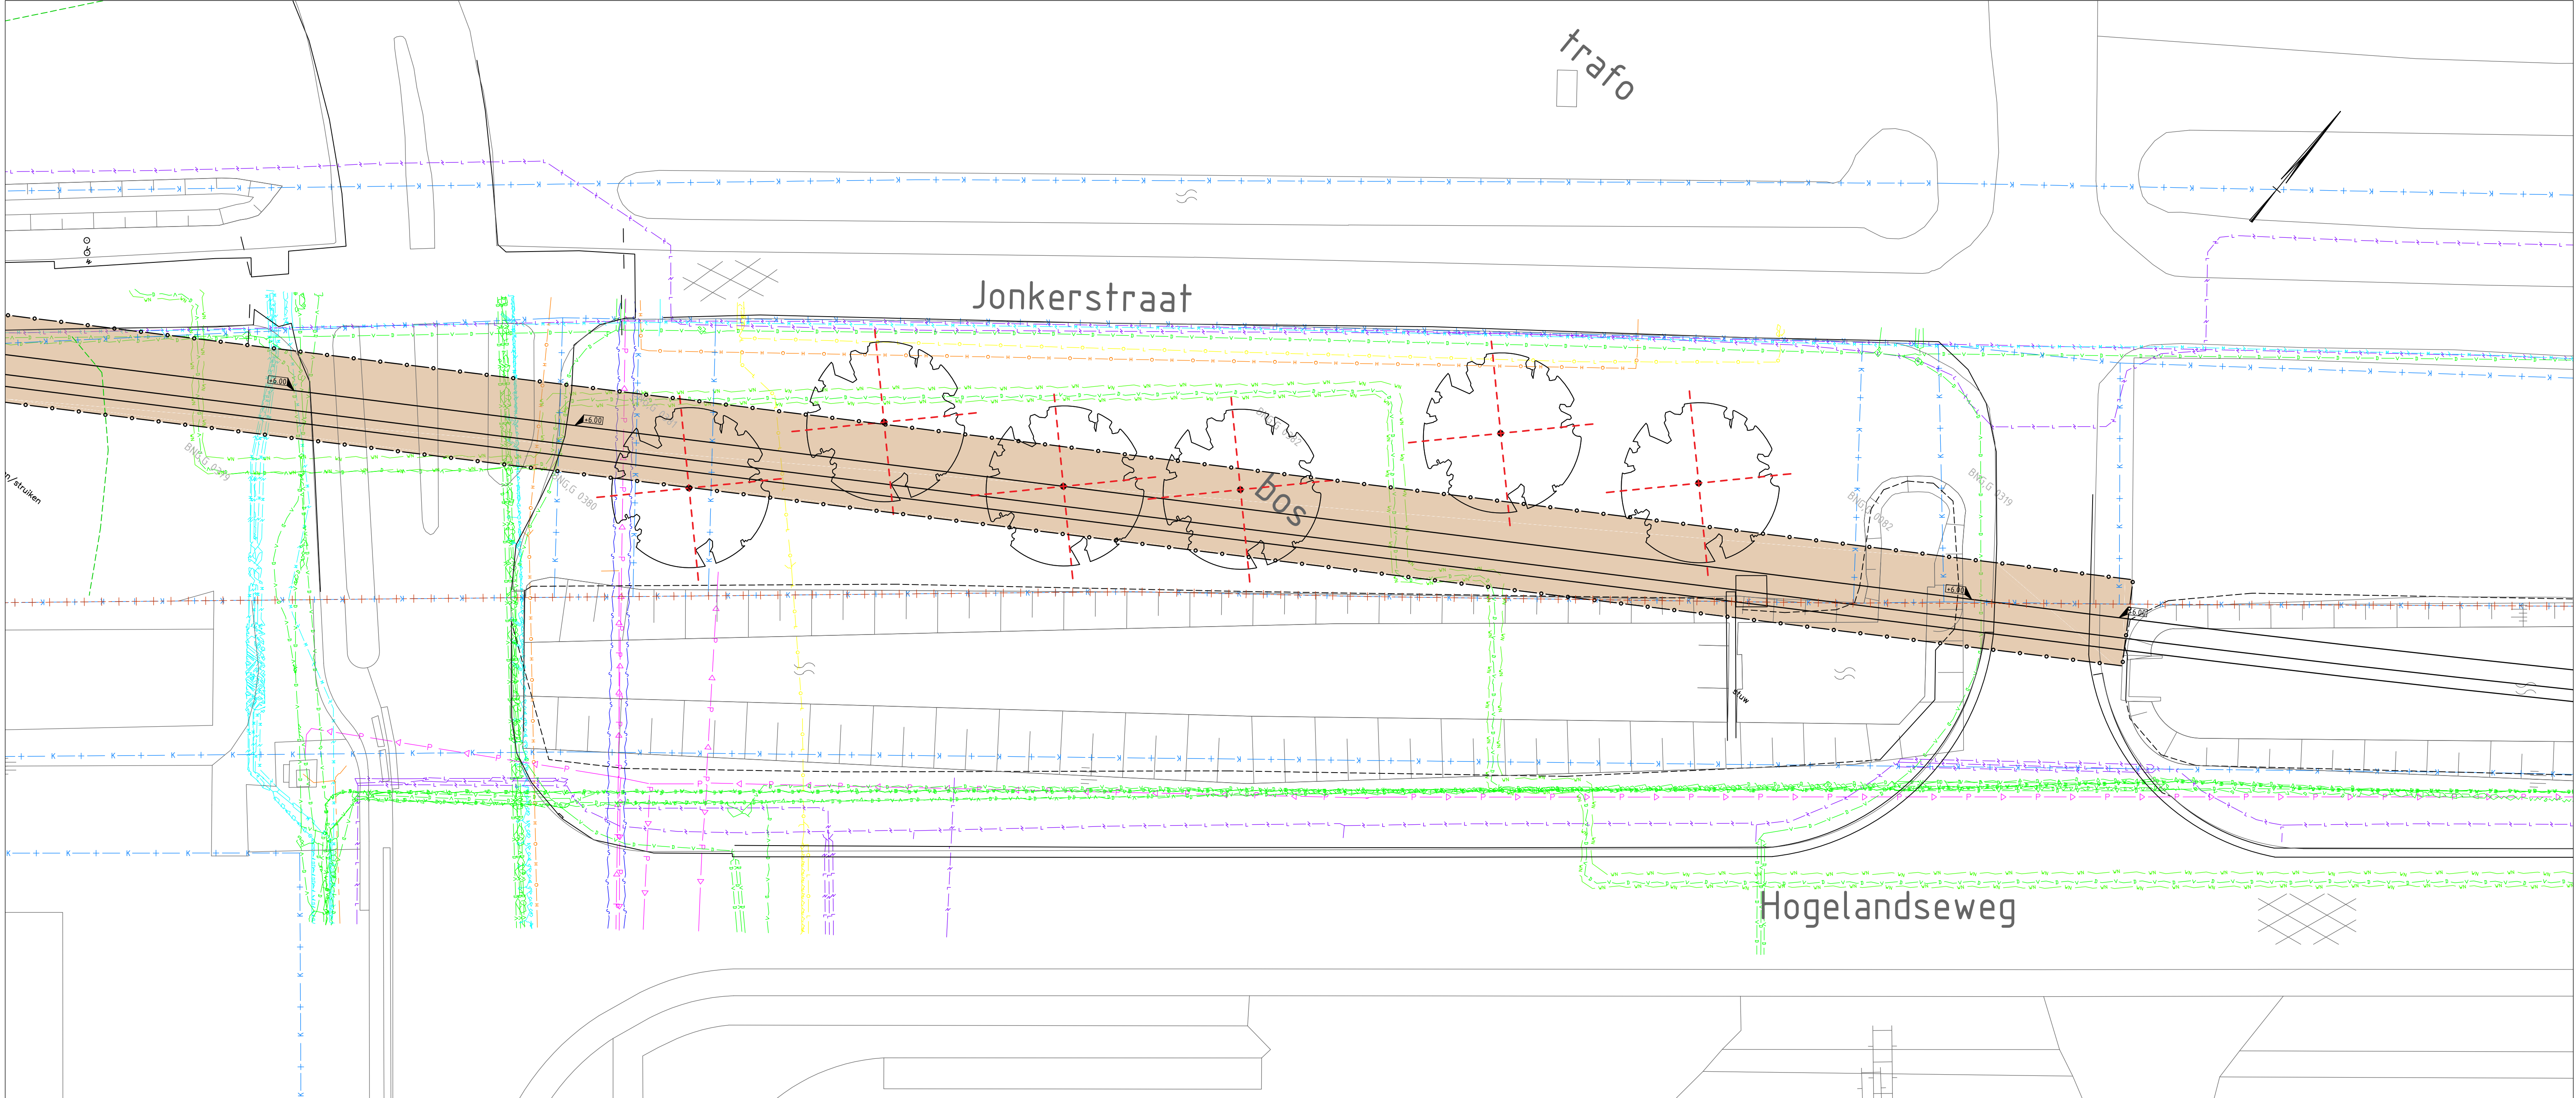

Detail 1
schaal 1:200

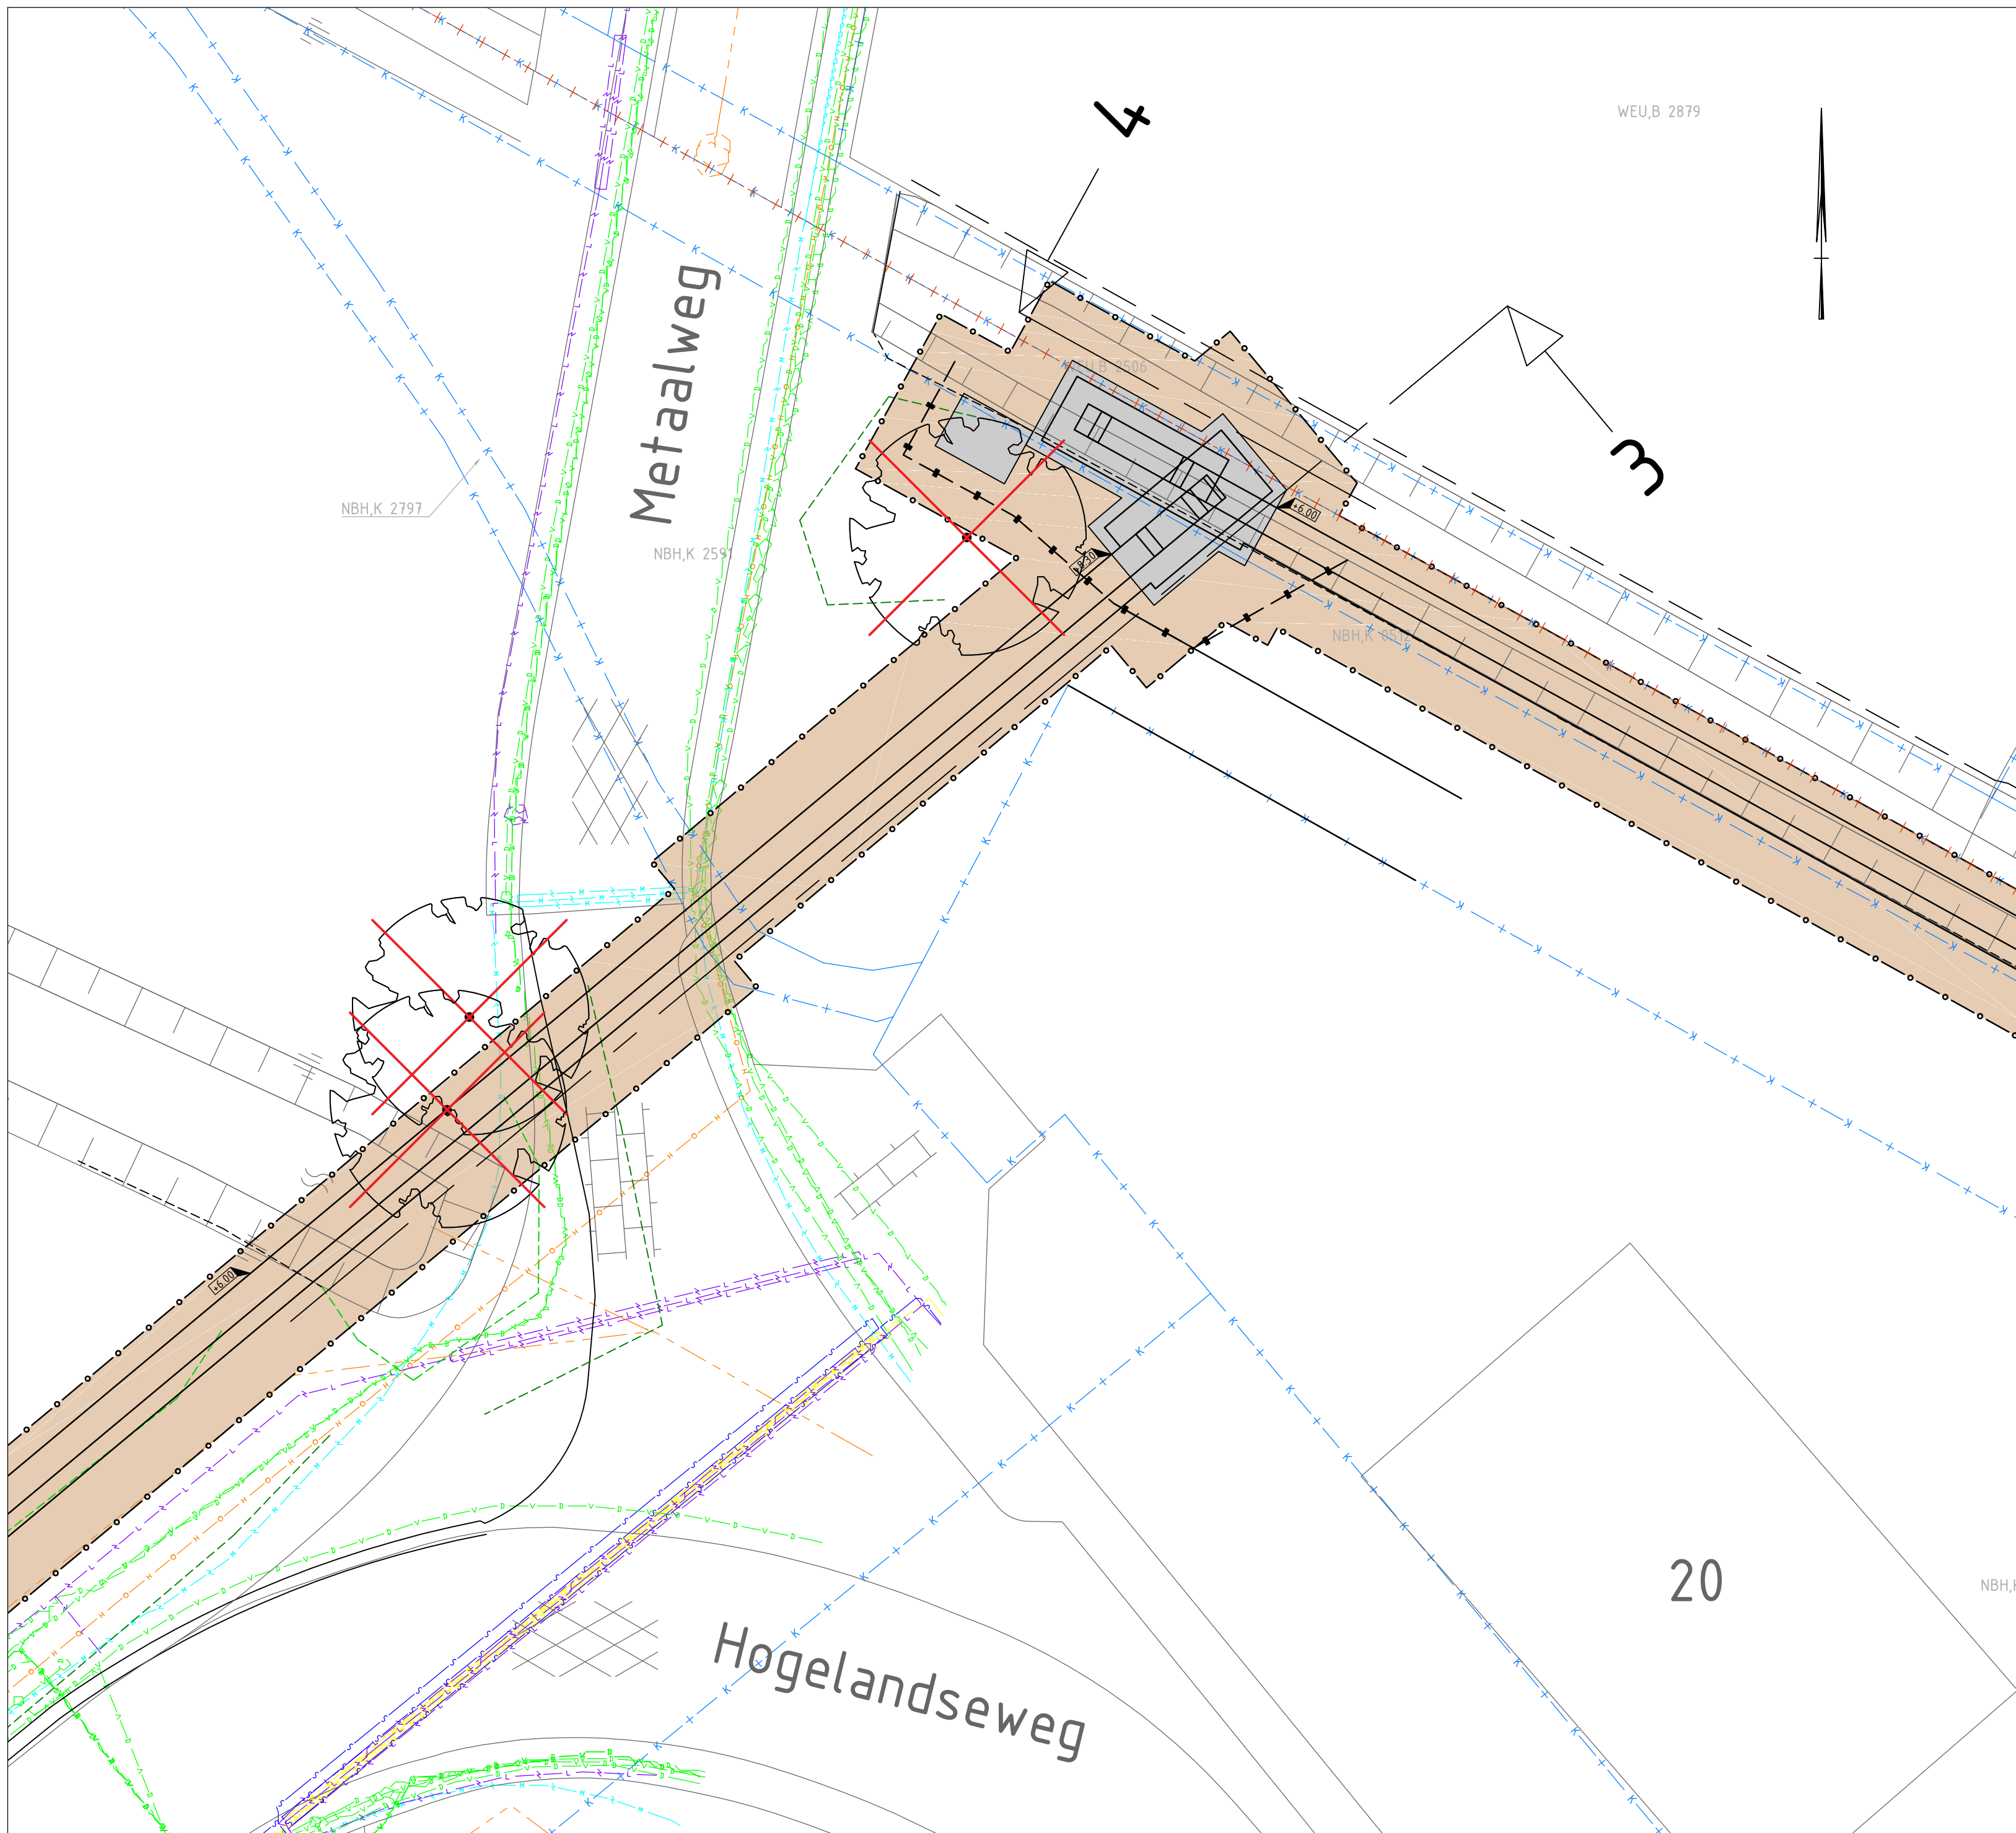

Detail 2
schaal 1:200

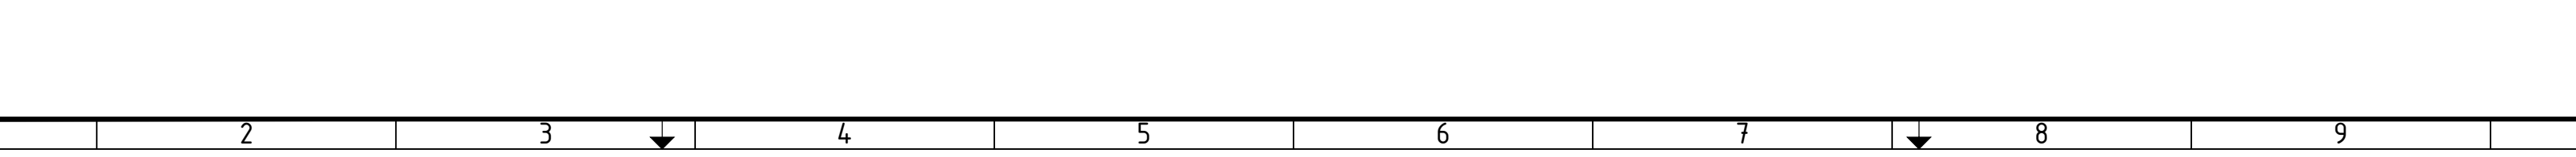


Opmerkingen/uitgangspunten

- toegangspunten bordessen/onderhoudstroken niet weergegeven
- het WGS dient formeel goedkeuring te geven op de dubbel gebruik van de onderhoudstrook van A-wateren

Legenda

- NBH.K 2012
- kadastraal nummer
 - kadastrale grens
 - gemeentegrens
 - bestaande situatie
 - gemeten bovensteek talud/wafergang
 - fundering overstortlocatie
 - hoogte bandlijn f.o.v. maaiveld
 - hekwerk v.v. toegangspoort en puntdraad, h=2,00m
 - buitencontour transportband
 - fundering overstortlocatie
 - onderhoudstrook
 - gemeten contourlijn begroeiing
 - gemeten contour kruinlijn bomen

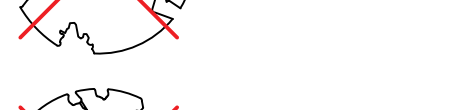

0 2 10m
Schaal 1:200

0.3	15-10-2016	DP	JBr	AvB	Uitwerking detail tracé T4-A
0.2	29-07-2016	DP	JBr	AvB	Optimalisaties + aandachtspunten specialisten toegevoegd
0.1	06-07-2016	DP	JBr	AvB	Concept
0.0	06-07-2016	DP	JBr	AvB	Concept
WIJZIGINGSBEHEER DOCUMENT HISTORIE					
Boskalis					
GEMEENTE BEUNINGEN					
Werk: Zandwinplas Beuningen					
Werknummer: 22512003					
Onderdeel: Transportband tracé T4-A					
Titel: Voorlopig ontwerp - detail Hogelandseweg					
Tekeningsnummer: EN-7052-03					
Versie: 0.3					
Schaal: 1:200					
Formaat: A0					